


Поэтажный план здания
 (многоквартирный дом, лит. А)
 расположенного по адресу:
 город Ивантеевка, улица Колхозная, 21 квартал

Масштаб 1:200
 1 этаж

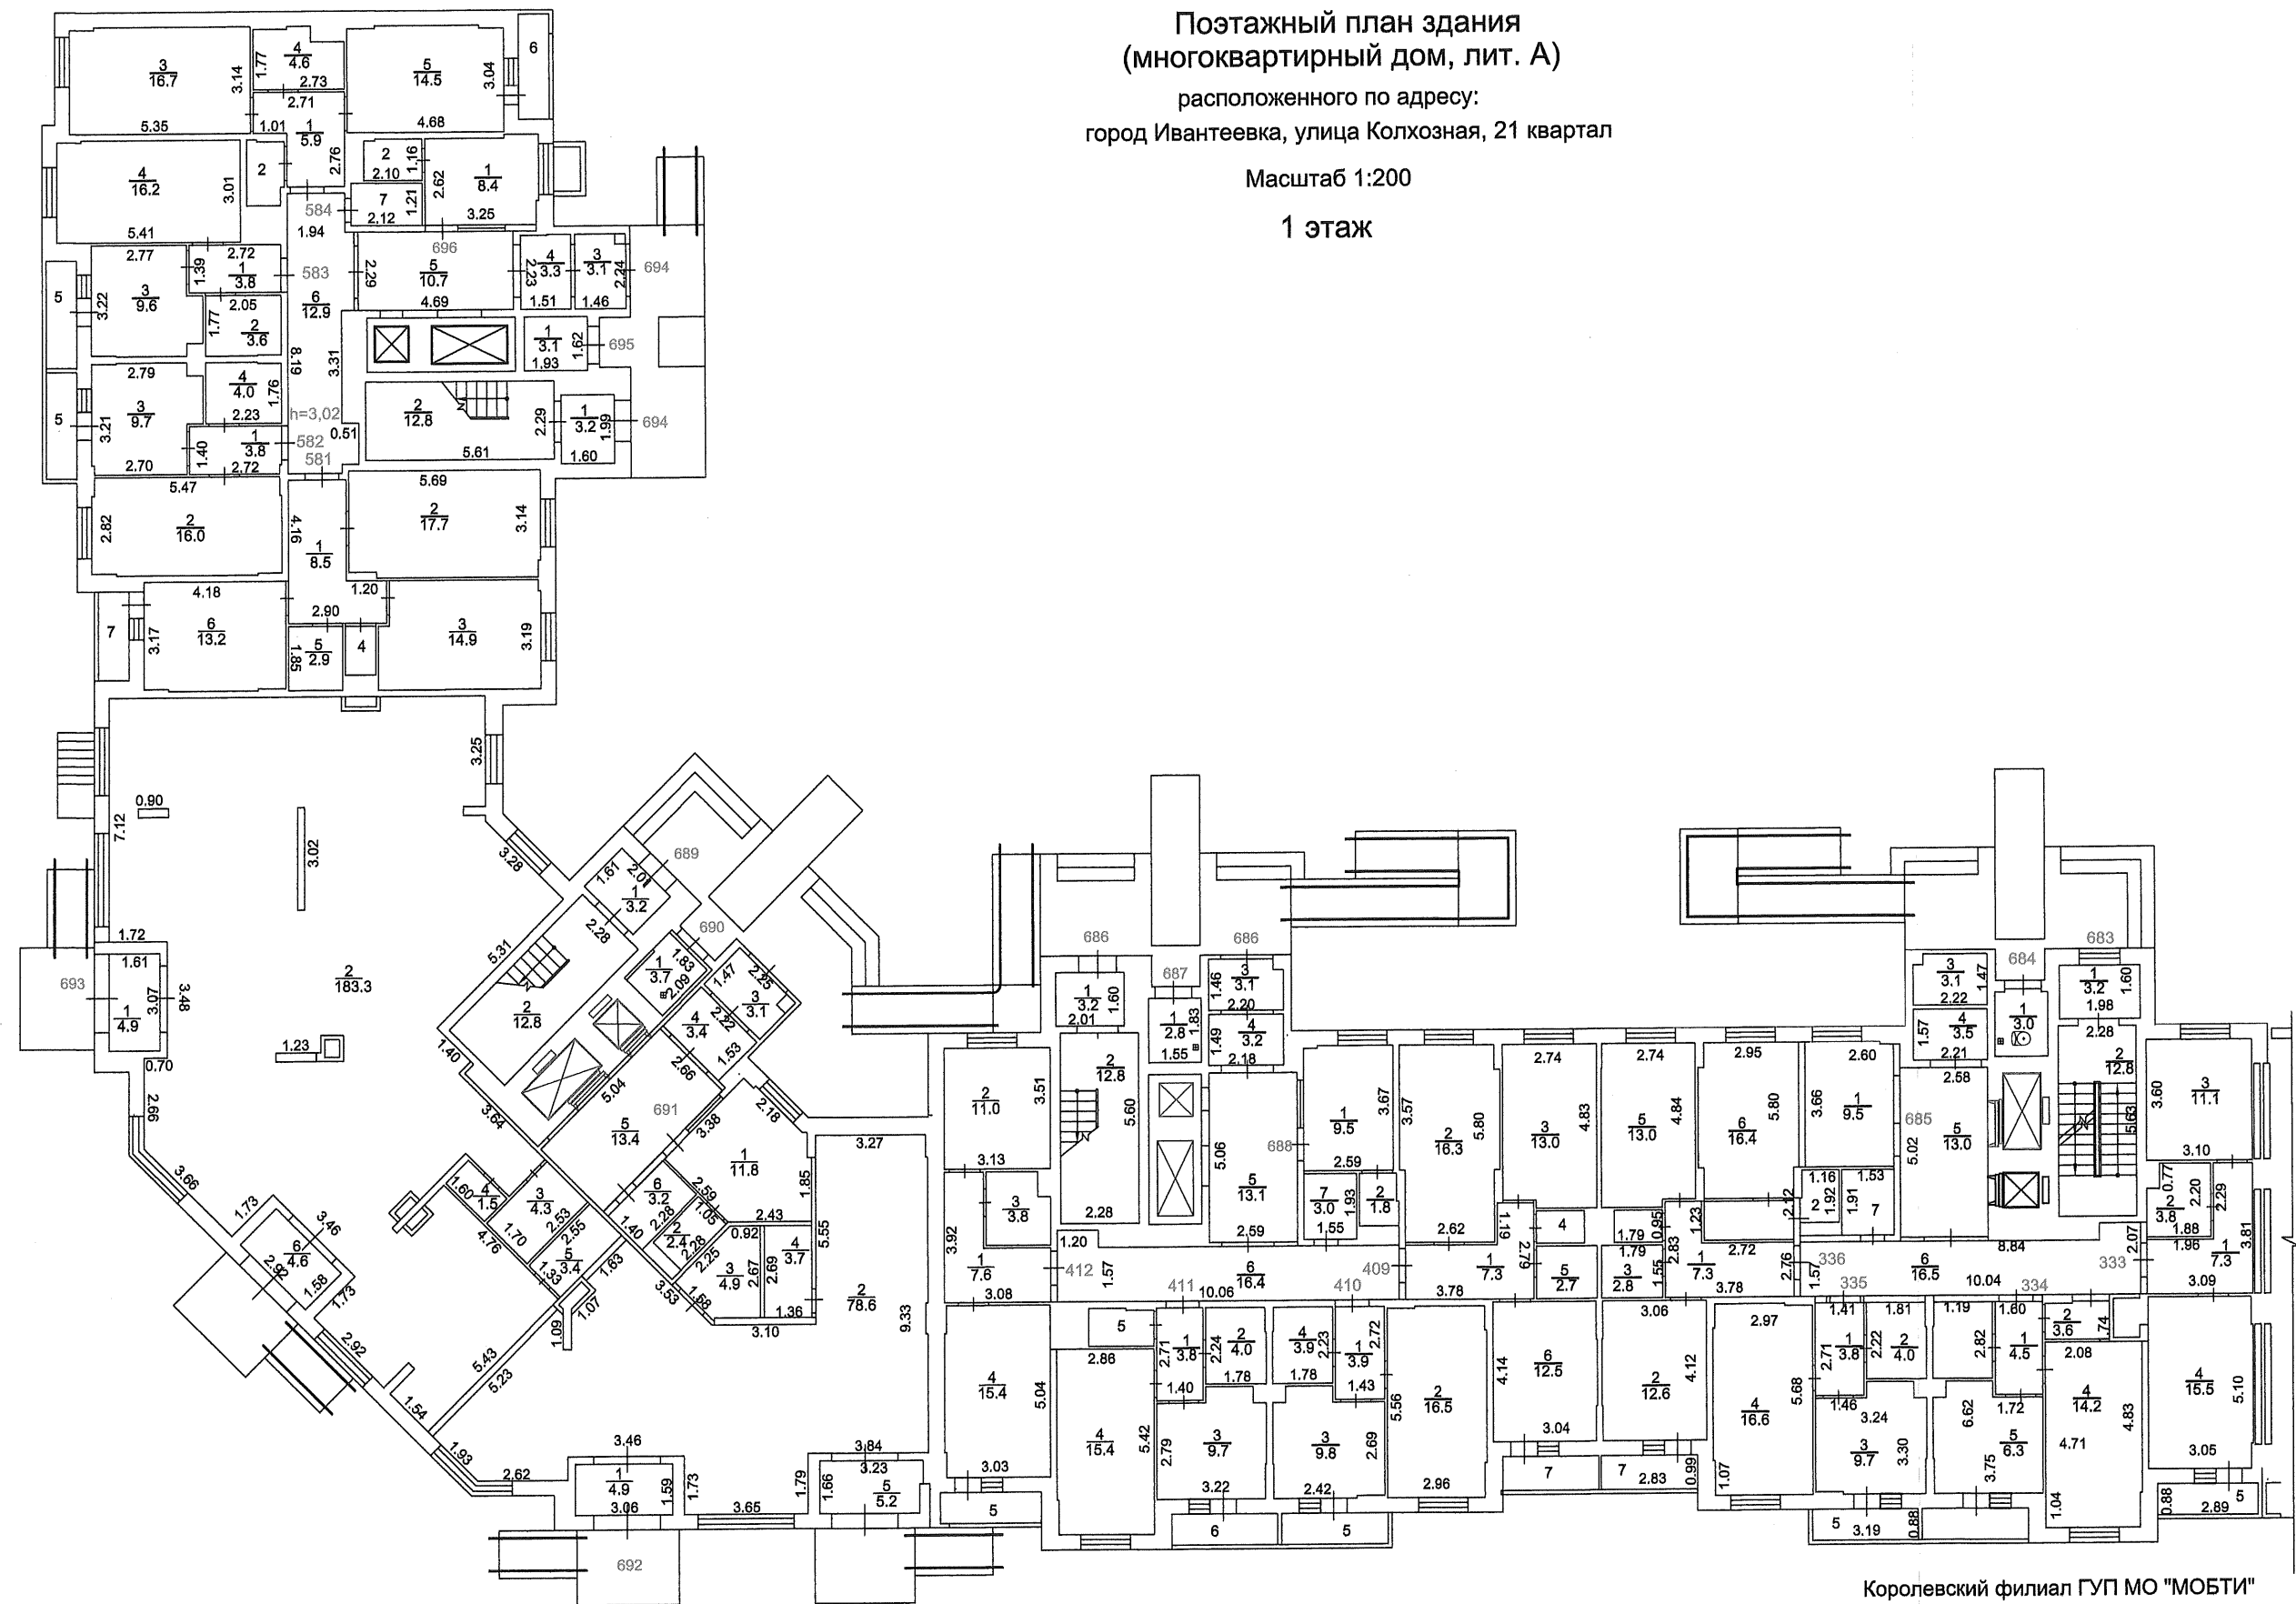


Королевский филиал ГУП МО "МОБИ"
 Ивантеевский отдел
 Изготовлено 05.09.2016
 По состоянию на 05.05.2016
 Изготовил *Кокорев И.Ю. Просветова Н.В.*
 Проверил *Рыкова Н.Н.*

Поэтажный план здания
(многоквартирный дом, лит. А)

расположенного по адресу:
город Ивантеевка, улица Колхозная, 21 квартал

Масштаб 1:200

1 этаж

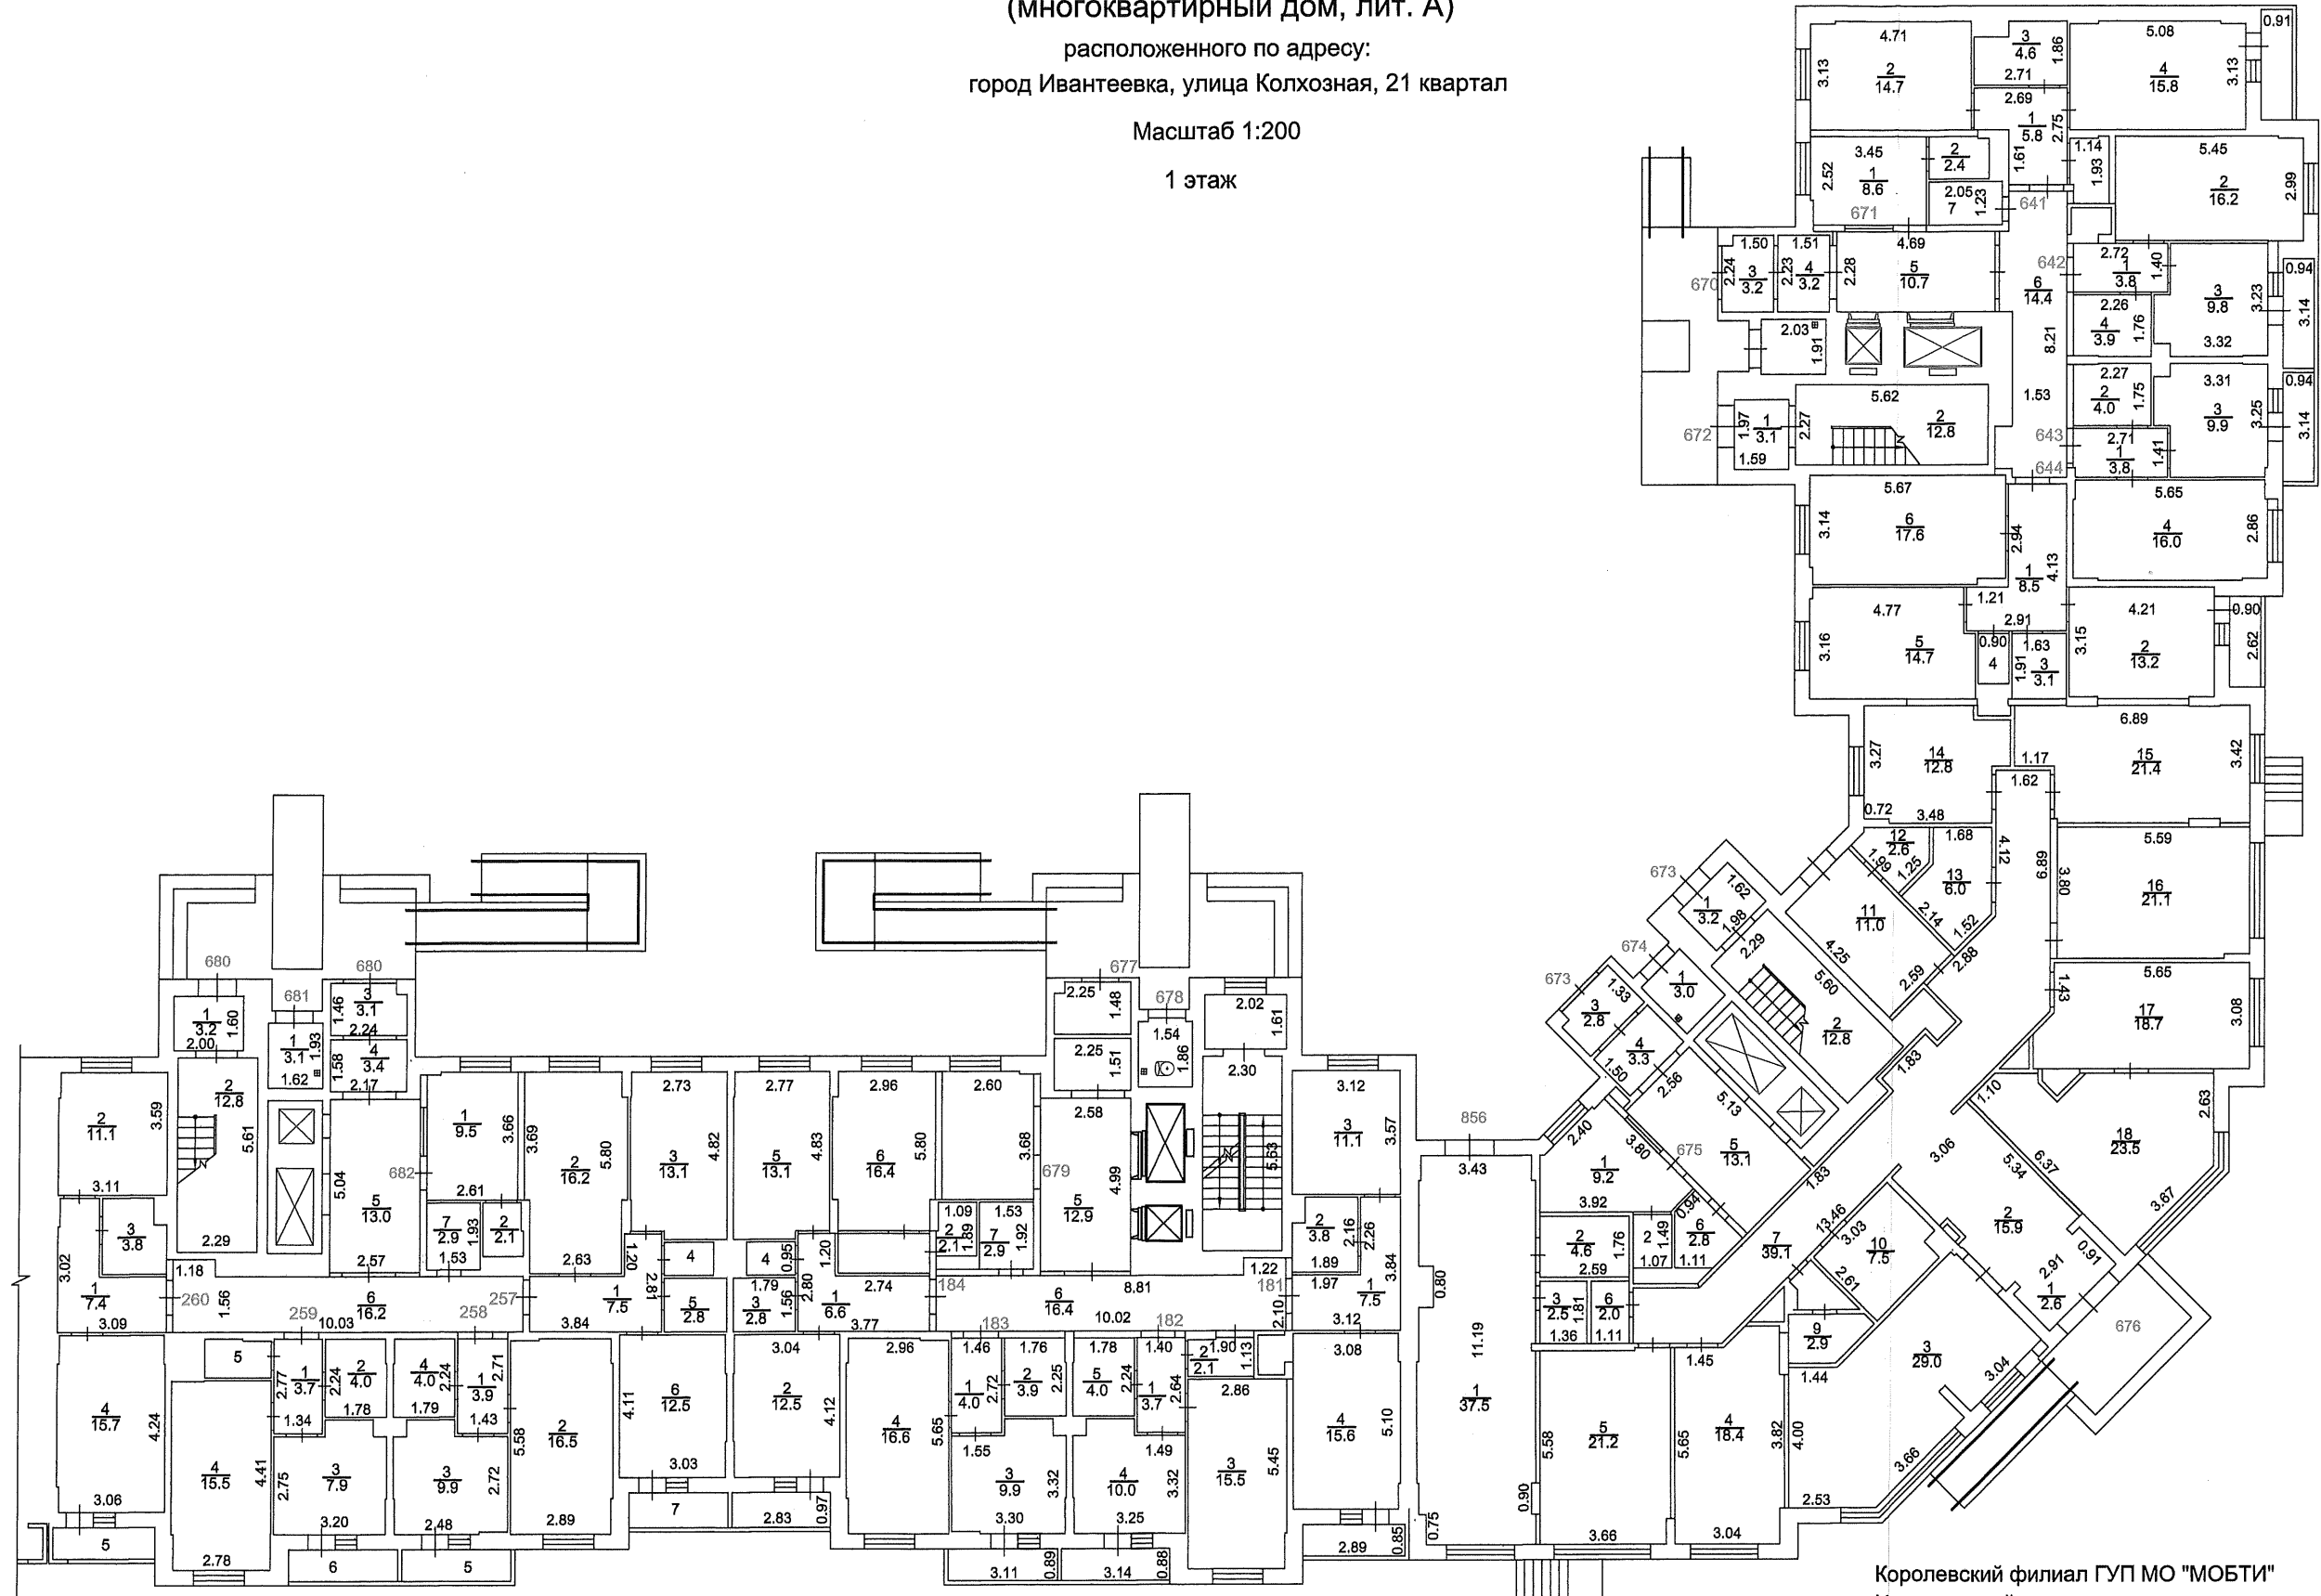

Королевский филиал ГУП МО "МОБИ"

Ивантеевский отдел

Изготовлено 05.09.2016

По состоянию на 05.05.2016

Изготовил *Корков И.Ю. Прозимова Н.В.*

Проверил *Рыкова Н.Н.*