


Поэтажный план здания  
(многоквартирный дом, лит. А)  
расположенного по адресу:  
город Ивантеевка, улица Колхозная, 21 квартал

Масштаб 1:200

2 этаж

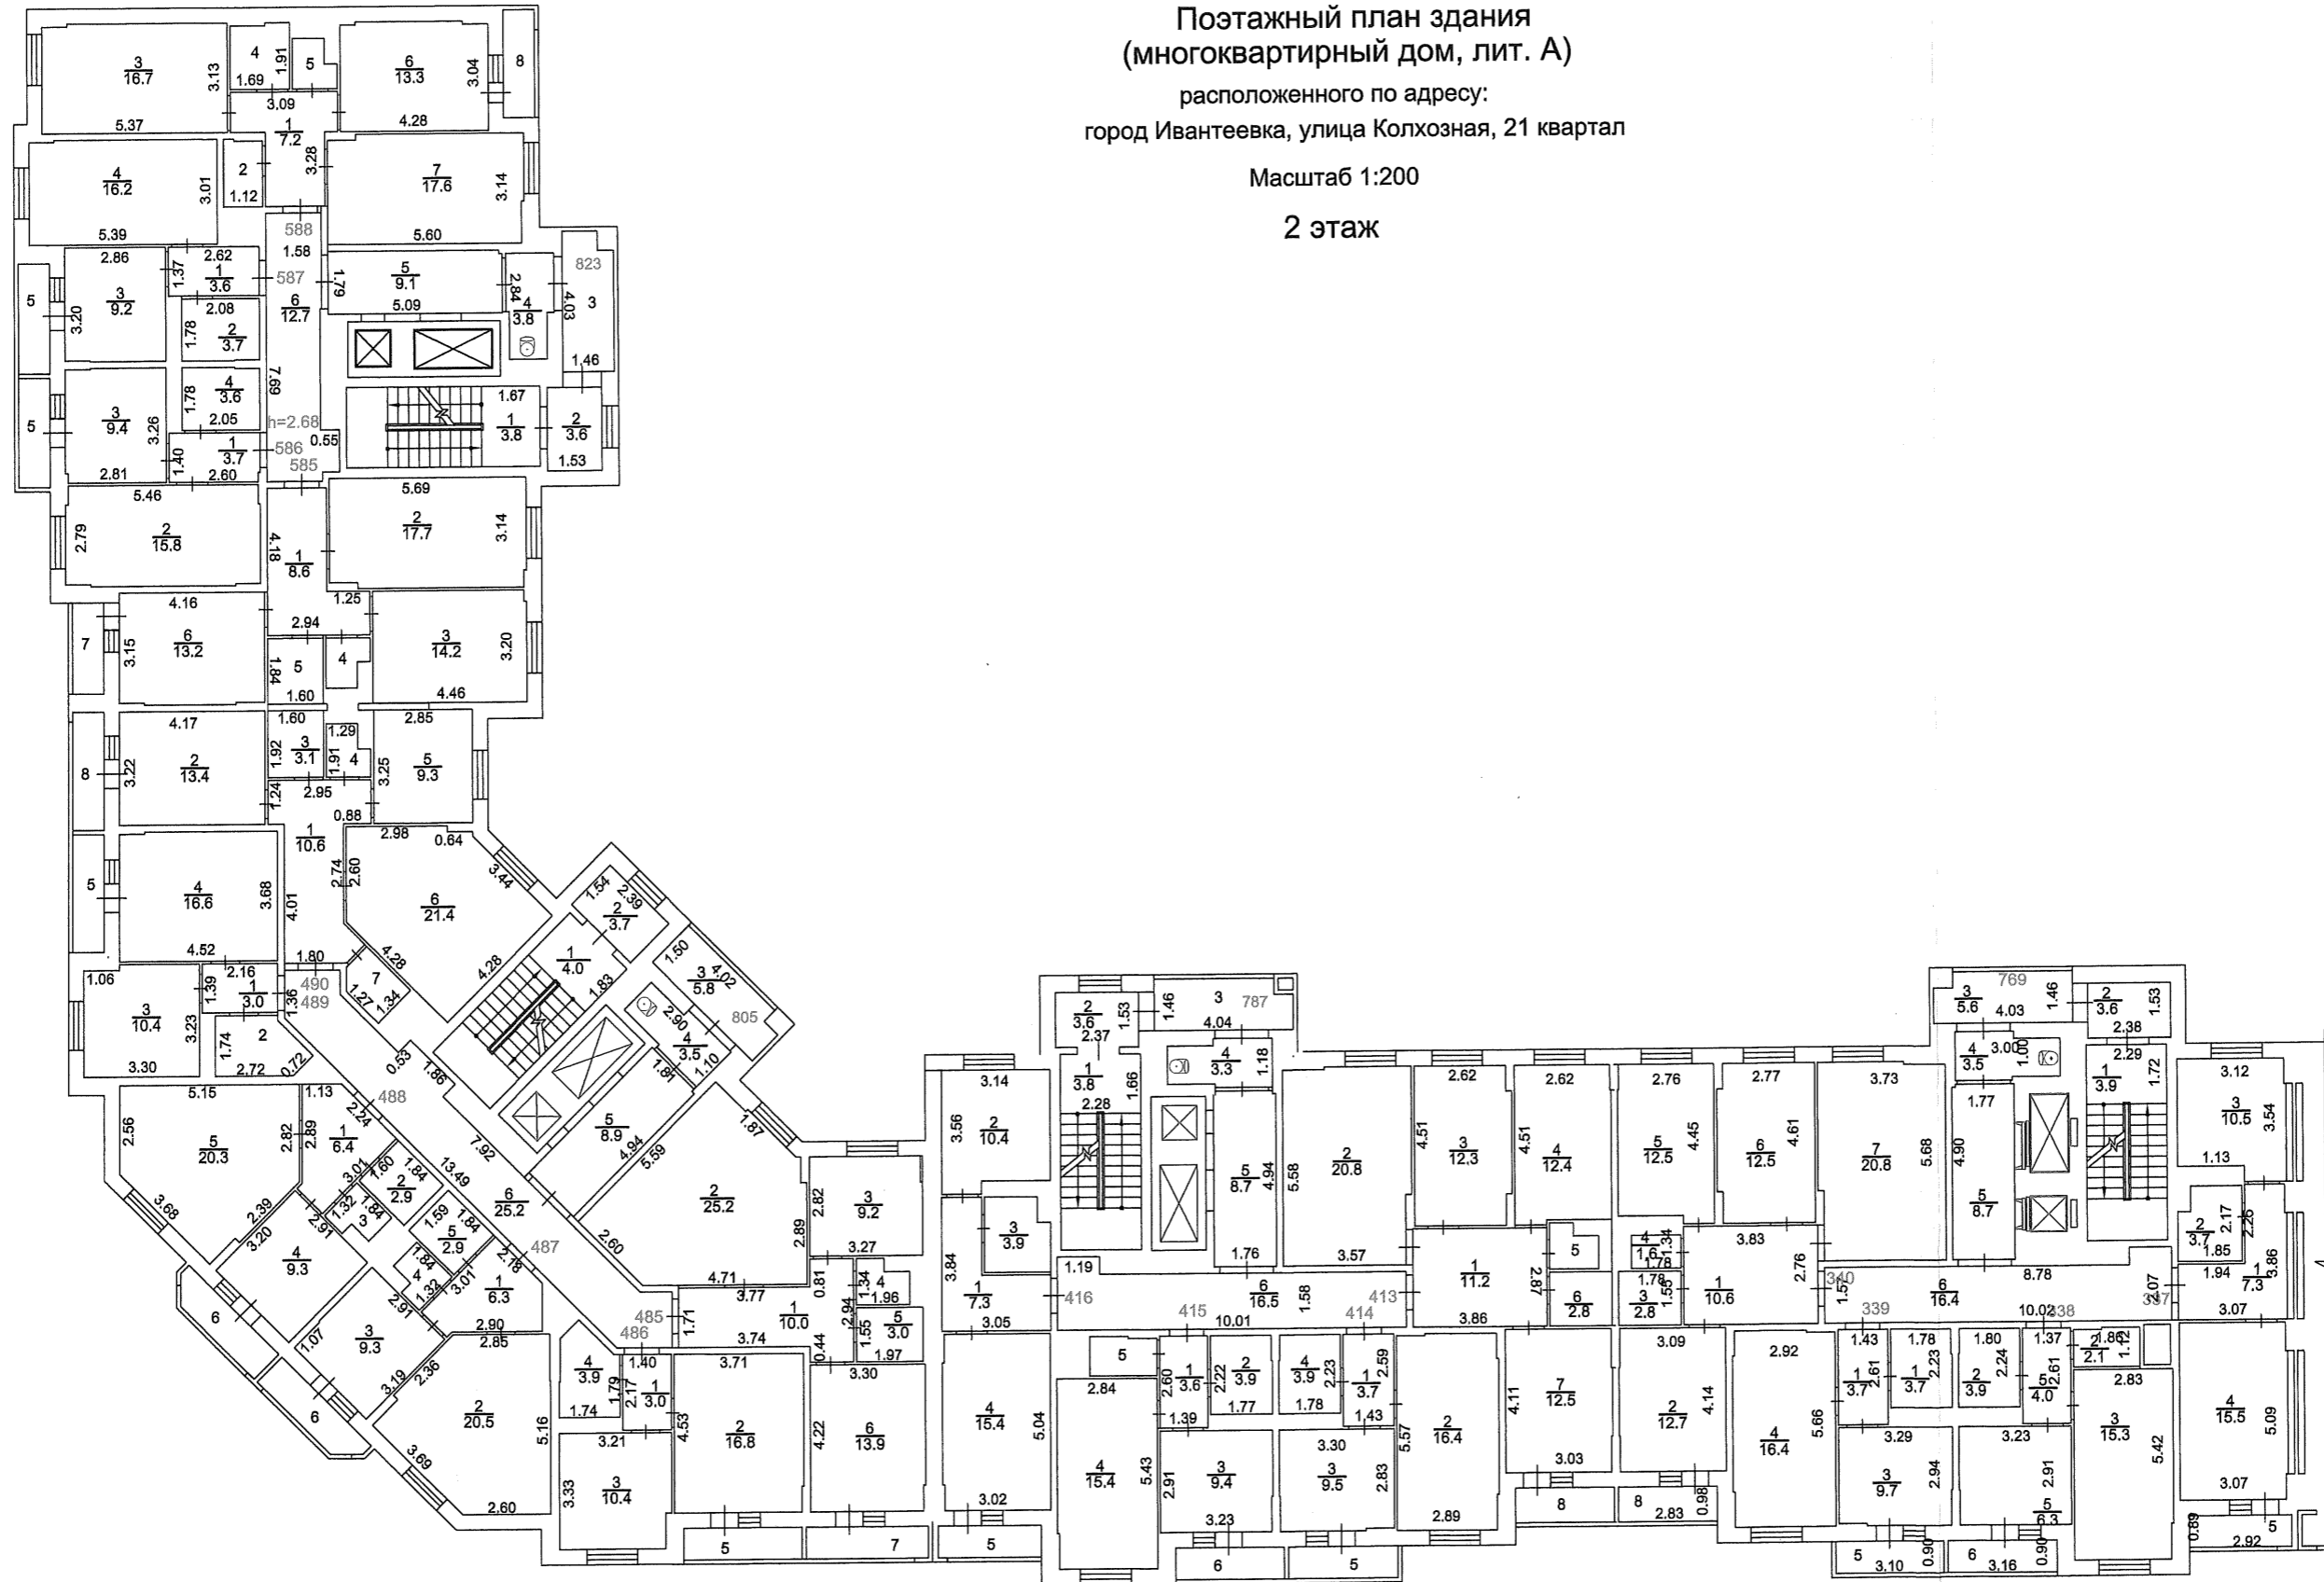

Королевский филиал ГУП МО "МОБТИ"

Ивантеевский отдел

Изготовлено 05.09.2016

По состоянию на 05.05.2016

Изготовил *В.В.* Кокорев И.Ю. Просветова Н.В.

Проверил Рыкова Н.Н.

