


**Поэтажный план здания  
(многоквартирный дом, лит. А)**  
расположенного по адресу:  
город Ивантеевка, улица Колхозная, 21 квартал

Масштаб 1:200  
**3 этаж**

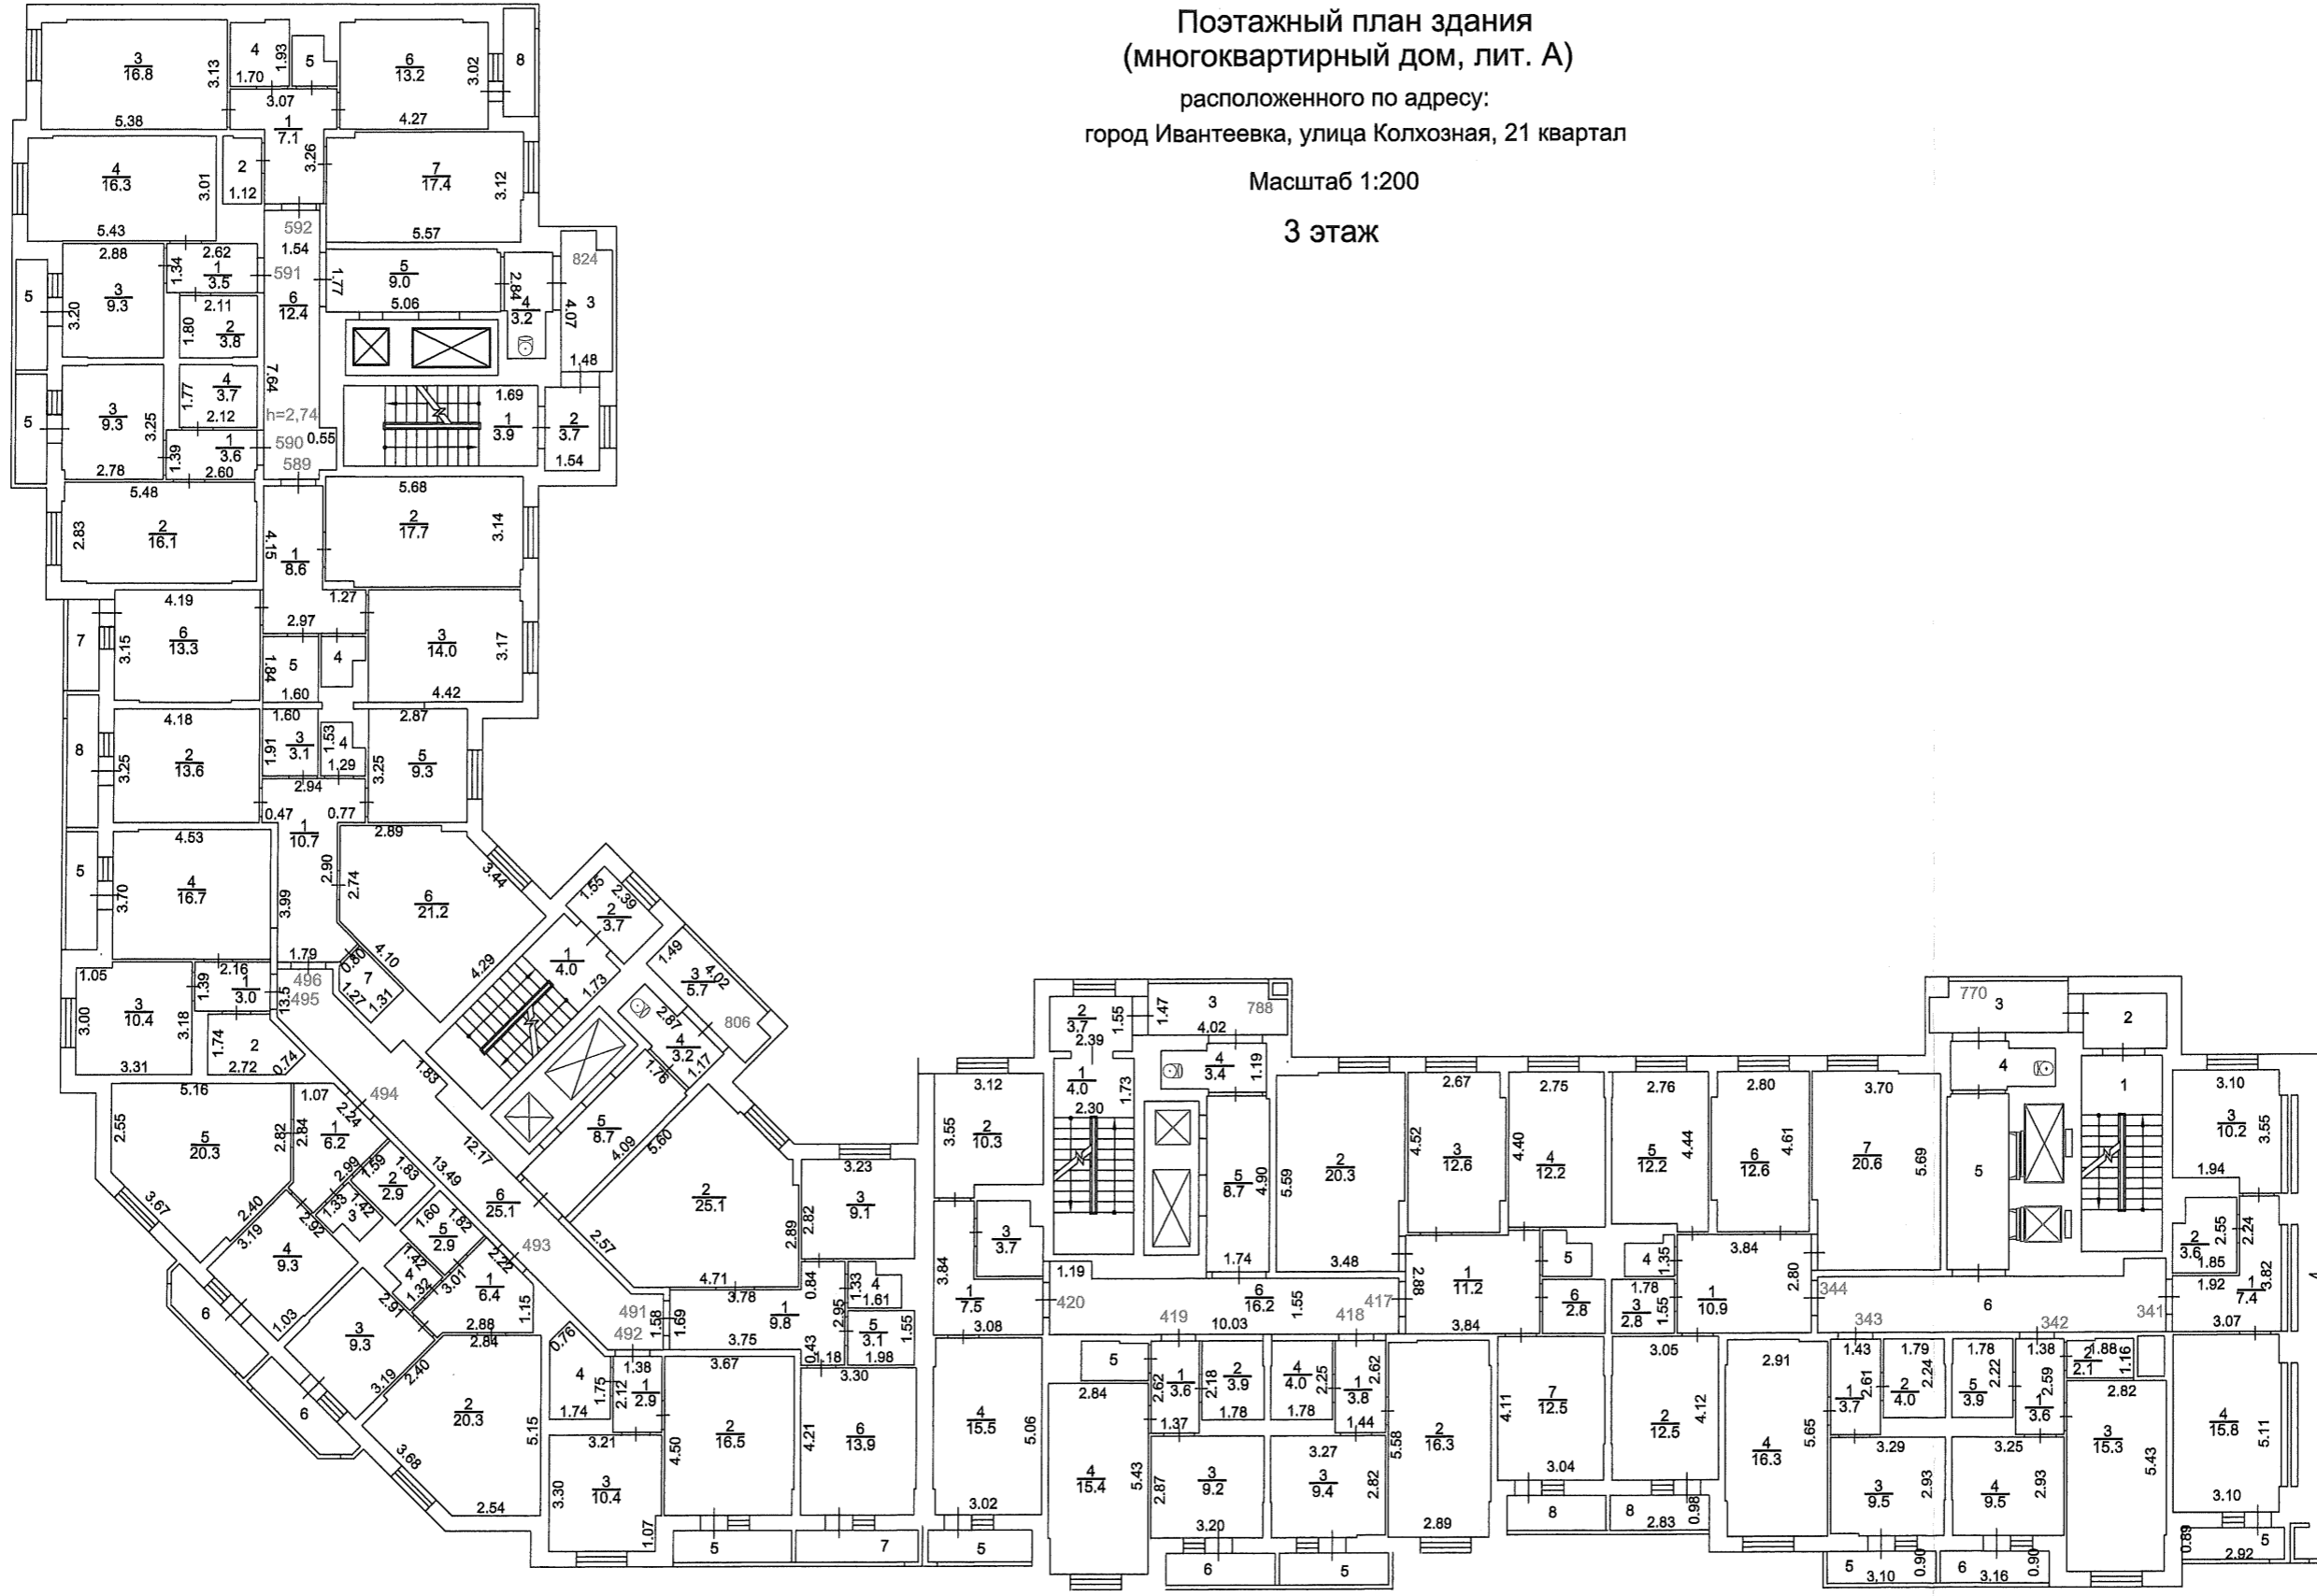

Королевский филиал ГУП МО "МОБИ"  
Ивантеевский отдел  
Изготовлено 05.09.2016  
По состоянию на 05.05.2016  
Изготовил *Кор* Кокорев И.Ю. Прозетова Н.В.  
Проверил Рыкова Н.Н.

Поэтажный план здания  
(многоквартирный дом, лит. А)

расположенного по адресу:  
город Ивантеевка, улица Колхозная, 21 квартал

Масштаб 1:200

3 этаж



Королевский филиал ГУП МО "МОБТИ"

Ивантеевский отдел

Изготовлено 05.09.2016

По состоянию на 05.05.2016

Изготовил *Кокорев И.Ю. Прозветова Н.В.*

Проверил *Рыкова Н.Н.*