


**Поэтажный план здания
(многоквартирный дом, лит. А)**
расположенного по адресу:
город Ивантеевка, улица Колхозная, 21 квартал

Масштаб 1:200
5 этаж

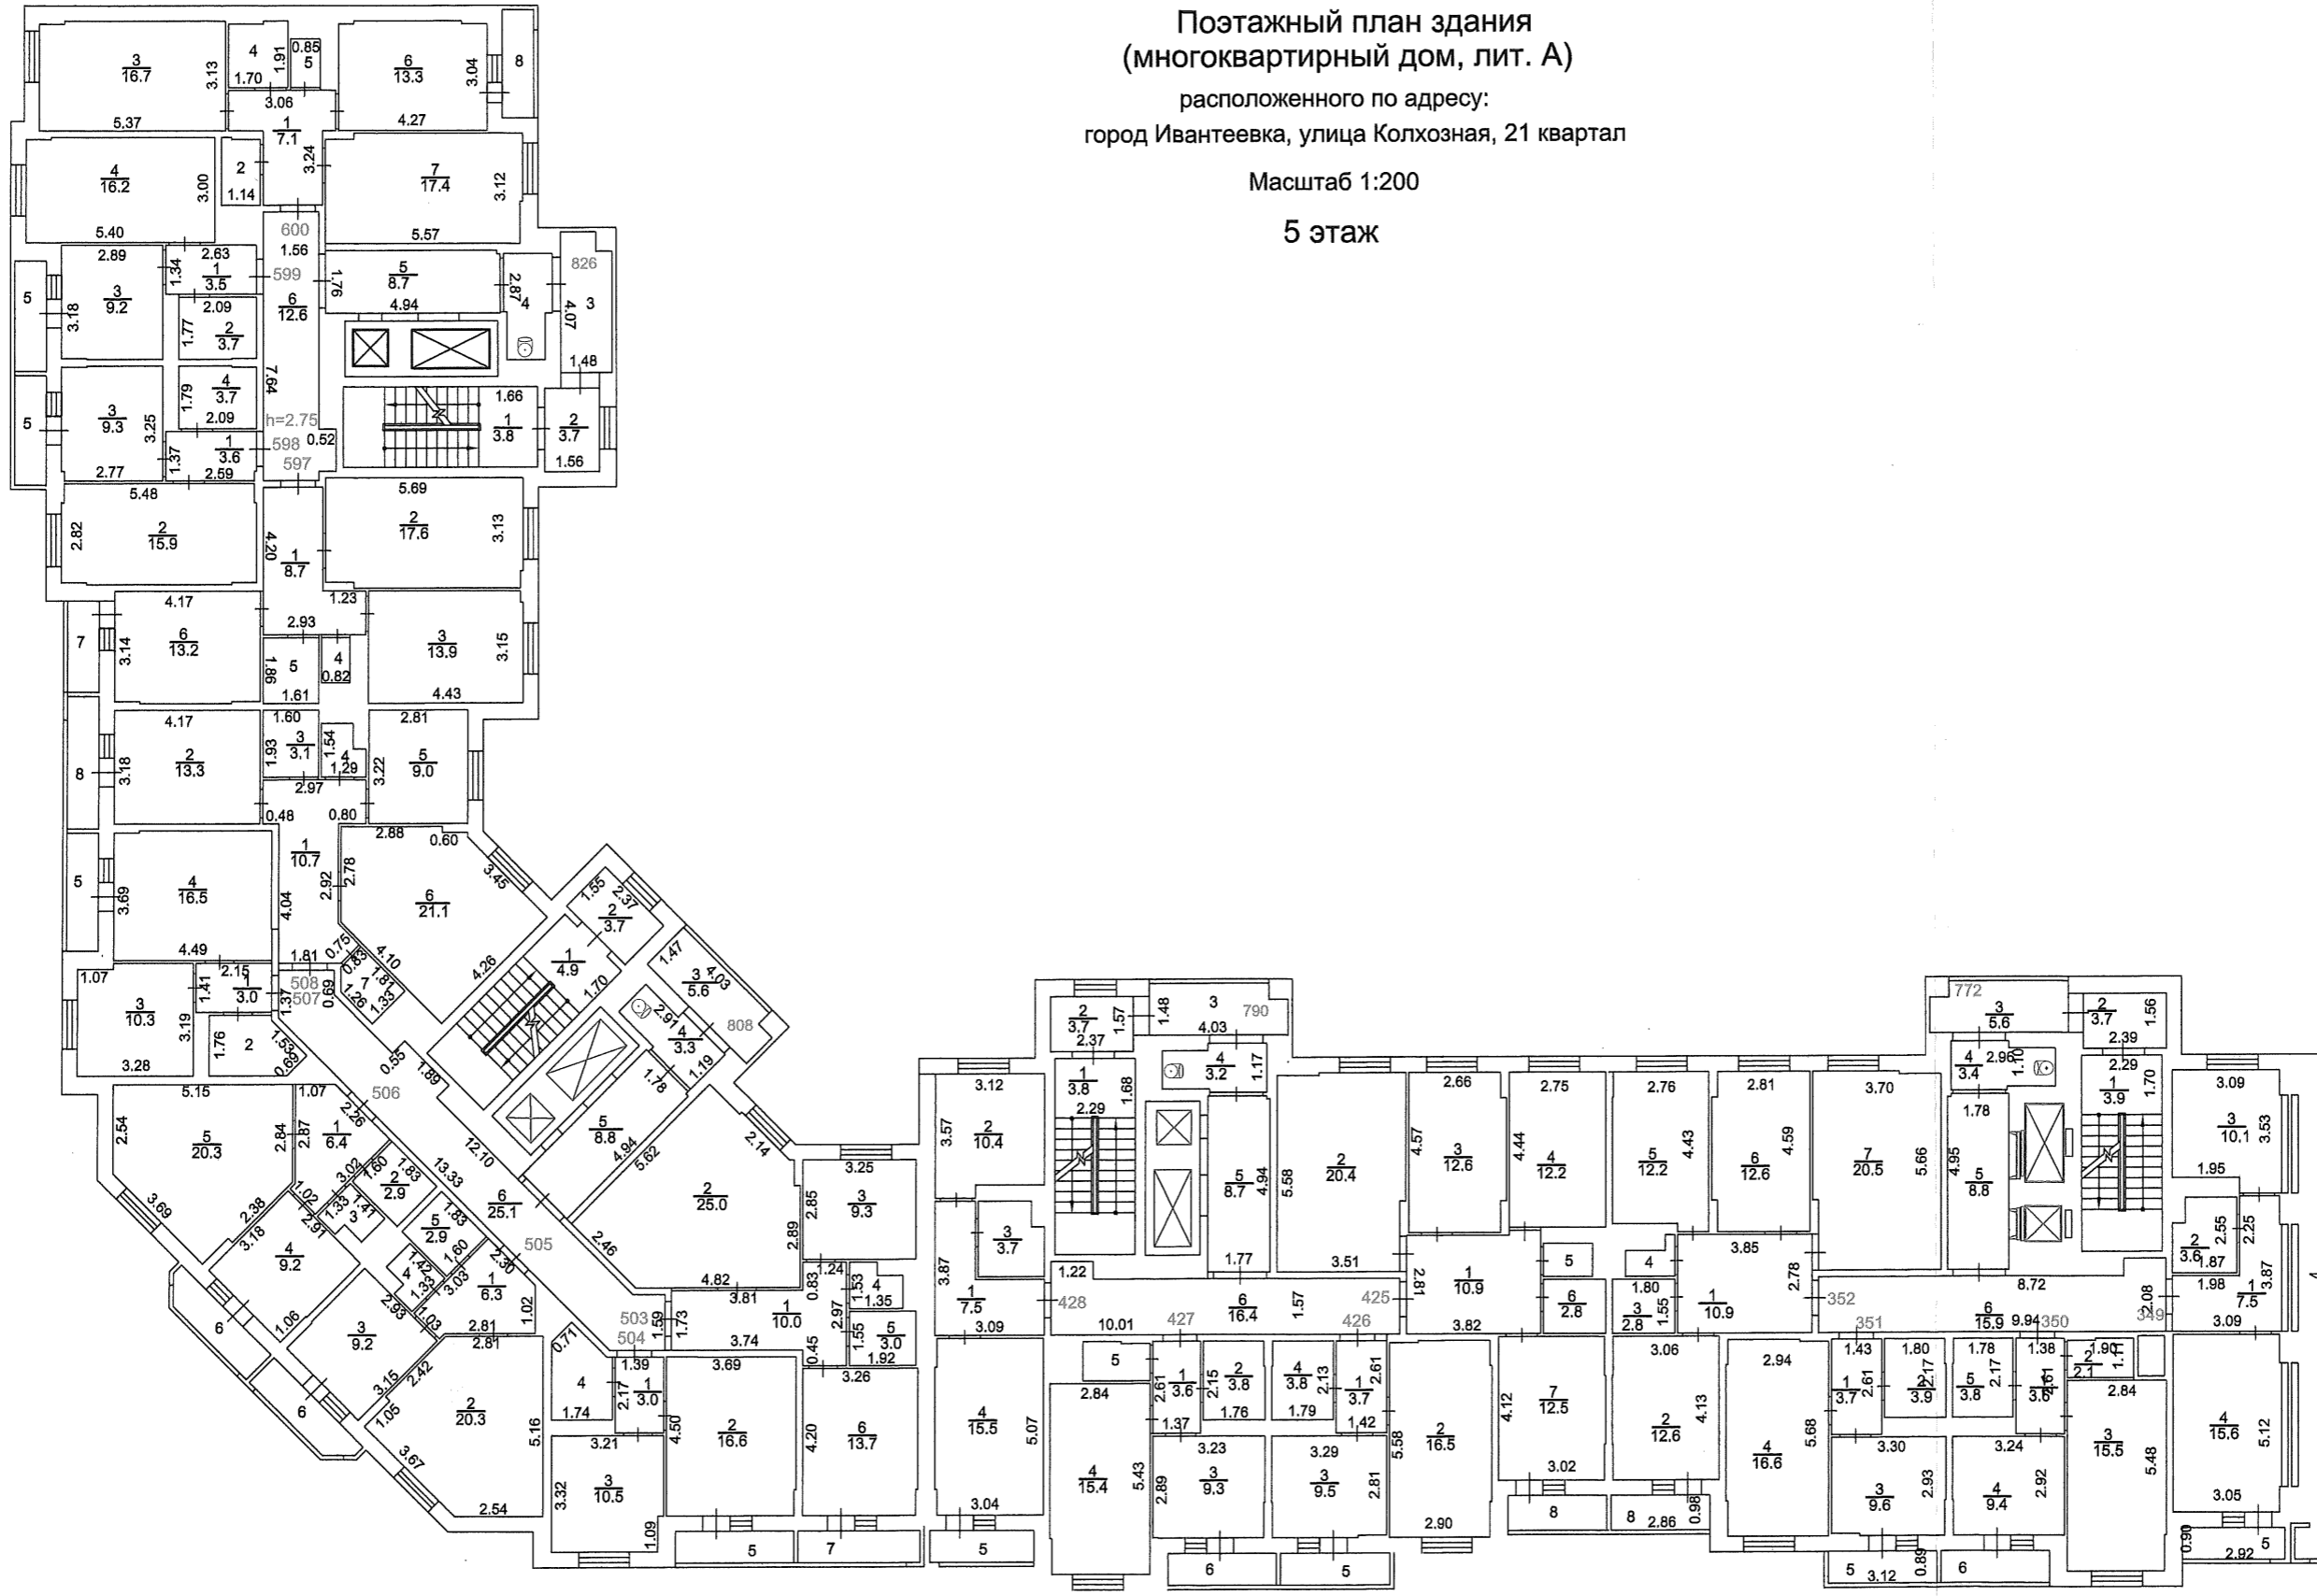

Королевский филиал ГУП МО "МОБИ"
Ивантеевский отдел
Изготовлено 05.09.2016
По состоянию на 05.05.2016
Изготовил *Кор* Кокорев И.Ю. Проветова Н.В.
Проверил Рыкова Н.Н.

Поэтажный план здания
(многоквартирный дом, лит. А)

расположенного по адресу:
город Ивантеевка, улица Колхозная, 21 квартал

Масштаб 1:200

5 этаж



Королевский филиал ГУП МО "МОБТИ"

Ивантеевский отдел

Изготовлено 05.09.2016

По состоянию на 05.05.2016

Изготовил *И.Ю. Кокорев* И.Ю. Кокорев И.Ю. Просветова Н.В.

Проверил *Н.Н. Рыкова* Н.Н. Рыкова