


Поэтажный план здания
(многоквартирный дом, лит. А)
расположенного по адресу:
город Ивантеевка, улица Колхозная, 21 квартал

Масштаб 1:200

8 этаж

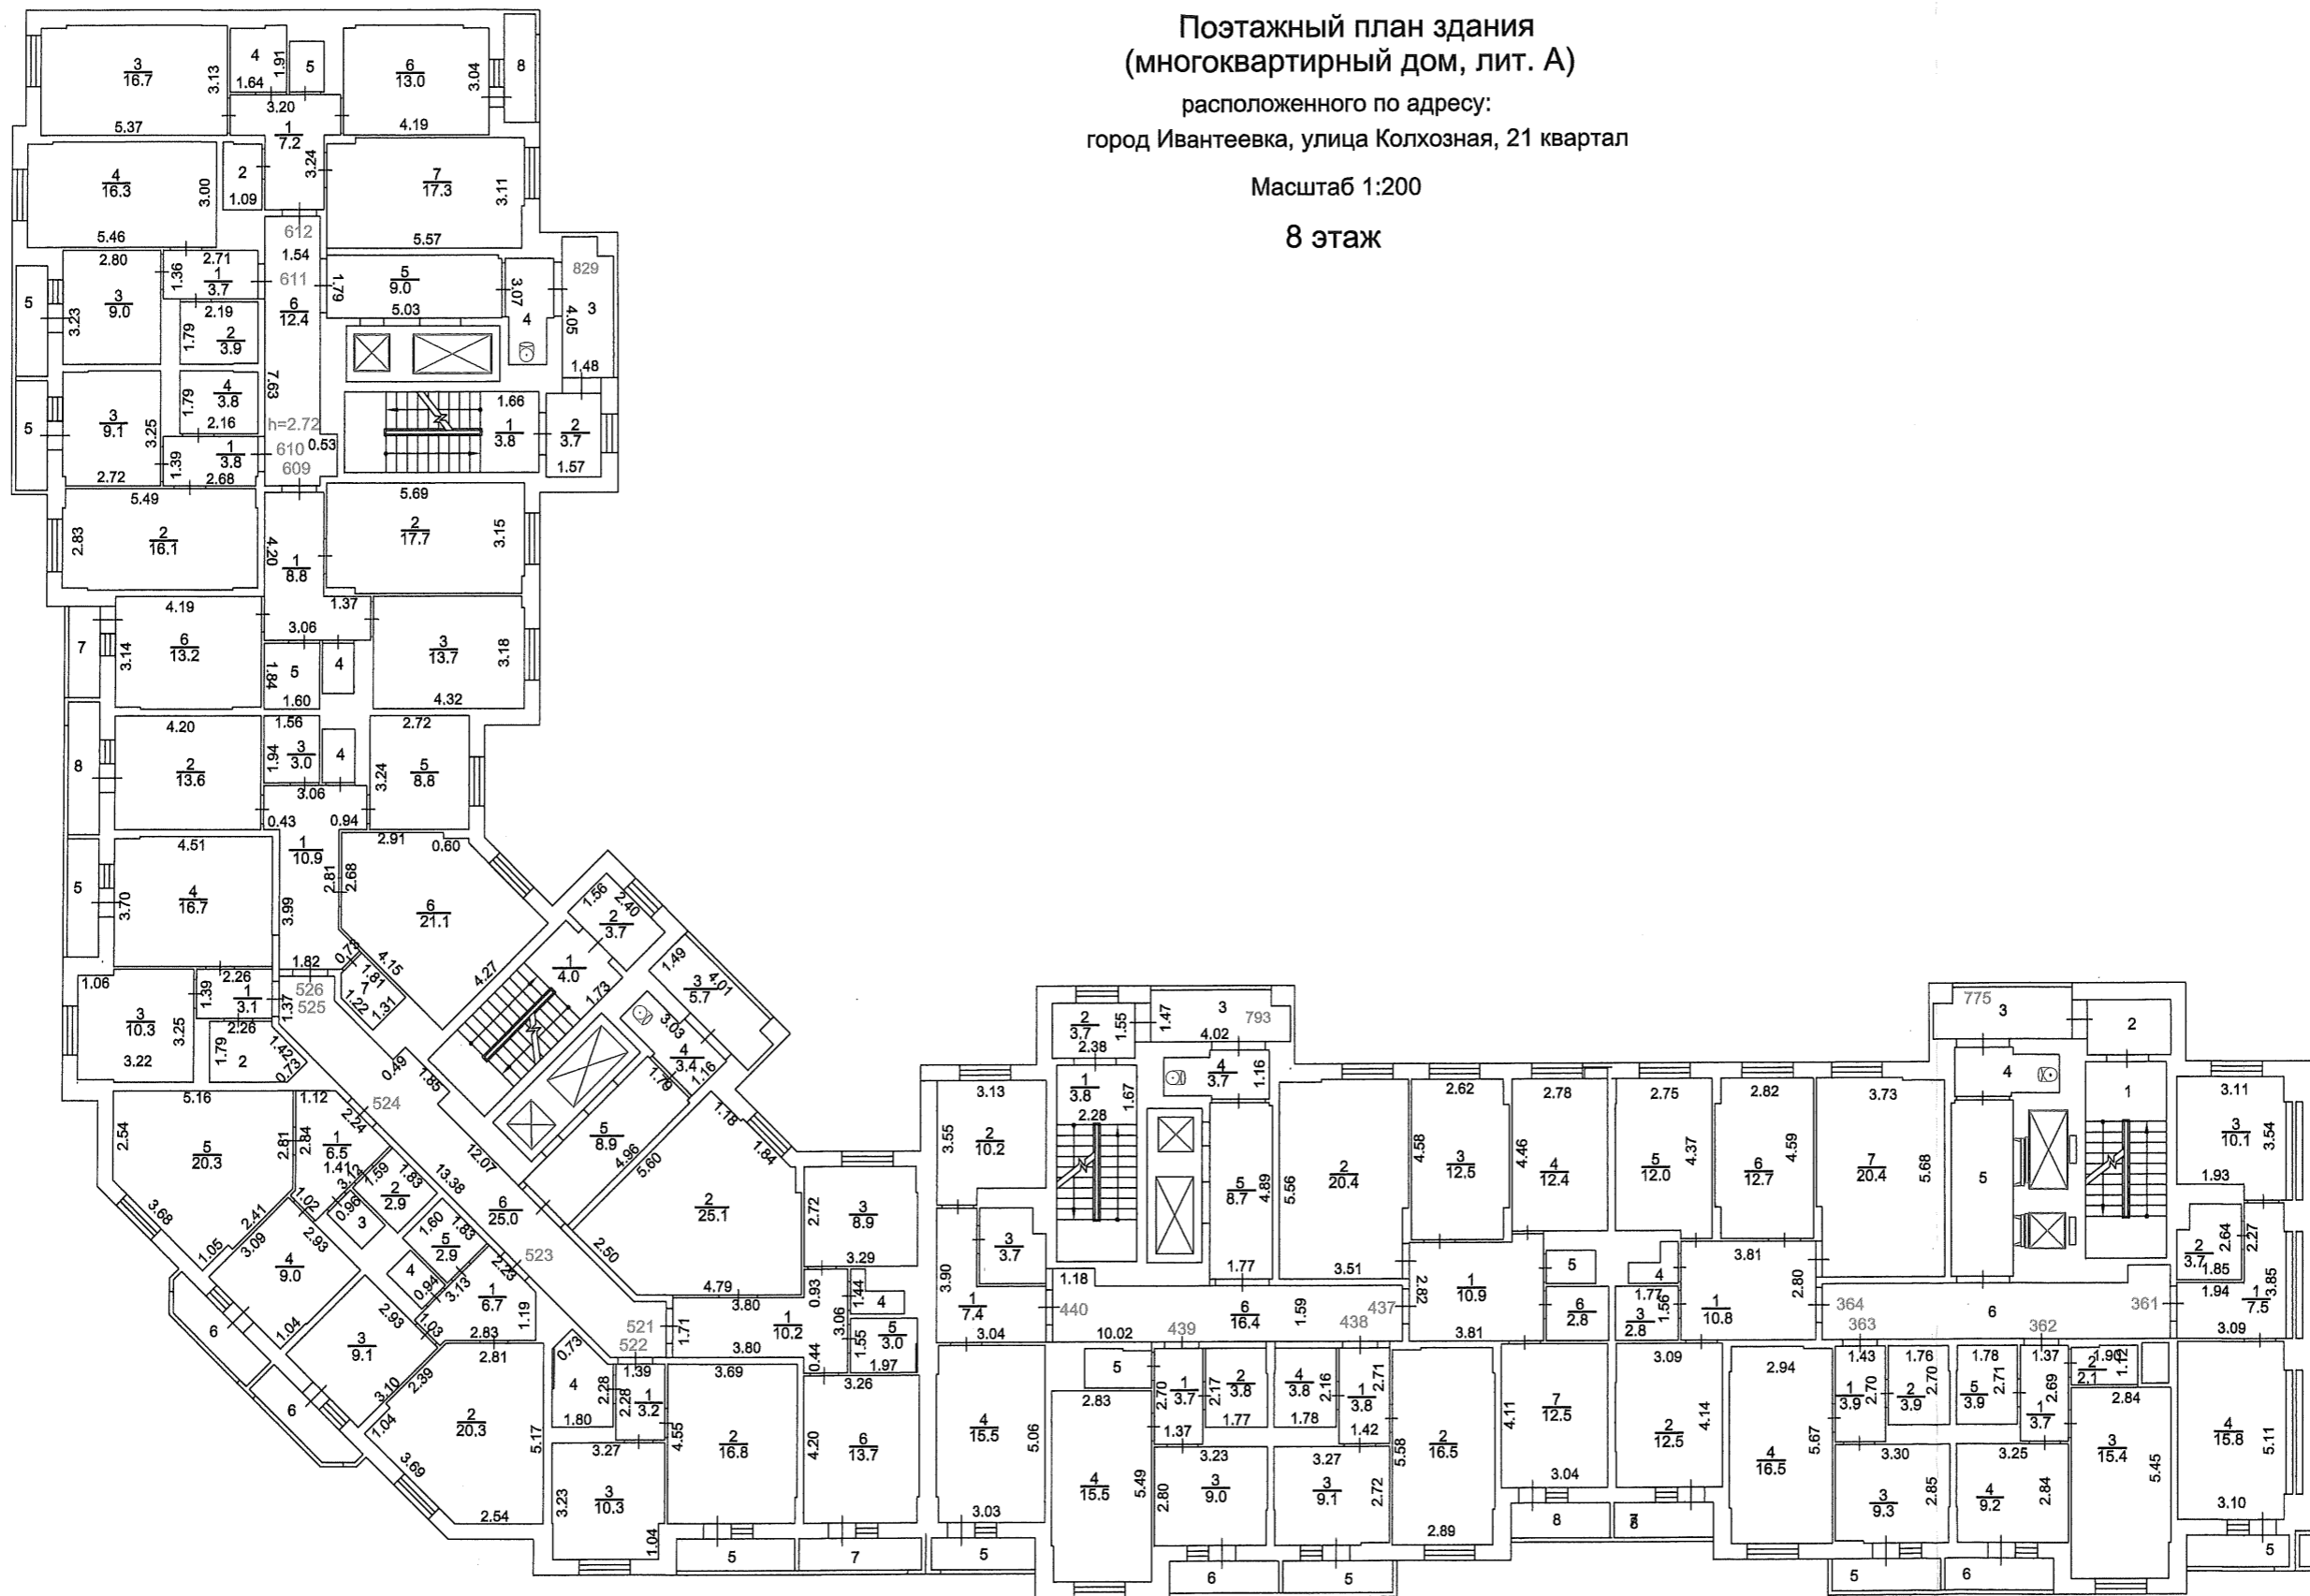

Королевский филиал ГУП МО "МОБИ"

Ивантеевский отдел

Изготовлено 05.09.2016

По состоянию на 05.05.2016

Изготовил *И.Ю. Кокорев* *Н.В. Просветова*

Проверил *Н.Н. Рыкова*

Поэтажный план здания
(многоквартирный дом, лит. А)

расположенного по адресу:
город Ивантеевка, улица Колхозная, 21 квартал

Масштаб 1:200

8 этаж



Королевский филиал ГУП МО "МОБИ"
Ивантеевский отдел

Изготовлено 05.09.2016

По состоянию на 05.05.2016

Изготовил *В.В. Кокорев* И.Ю. Прозветова Н.В.

Проверил *Н.Н. Рыкова*