


Поэтажный план здания
(многоквартирный дом, лит. А)
расположенного по адресу:
город Ивантеевка, улица Колхозная, 21 квартал

Масштаб 1:200

10 этаж

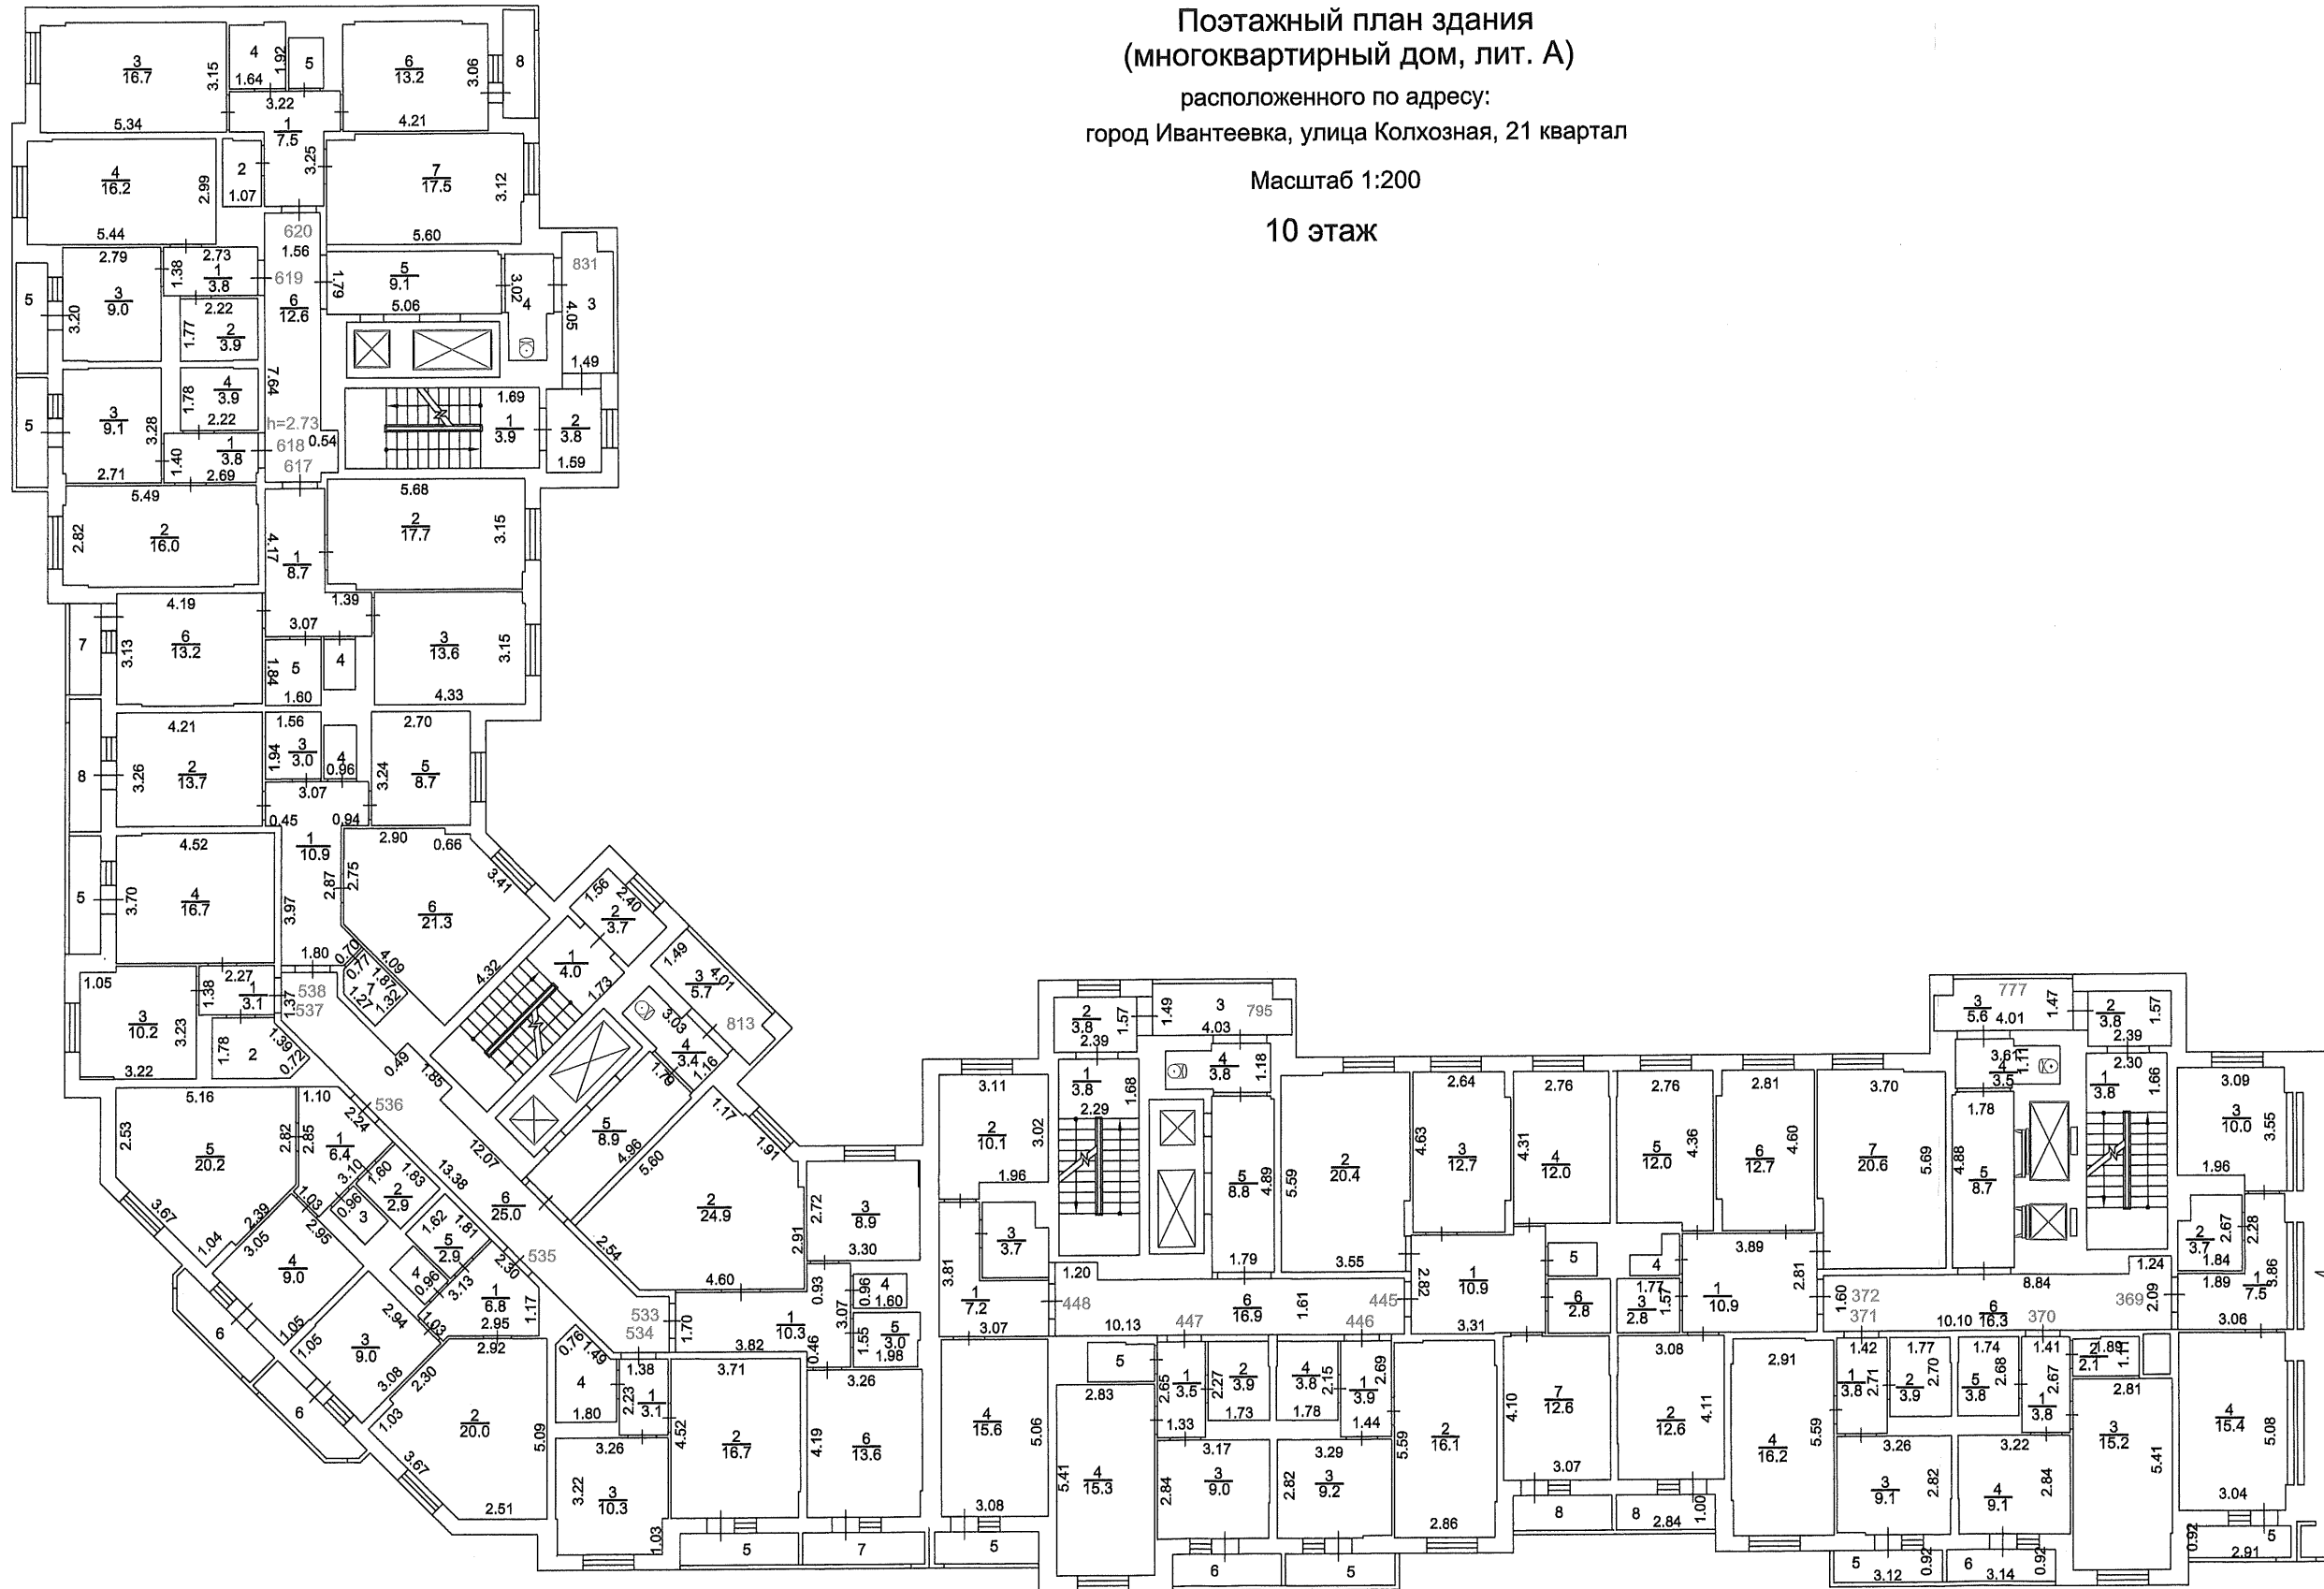

Королевский филиал ГУП МО "МОБИ"

Ивантеевский отдел

Изготовлено 05.09.2016

По состоянию на 05.05.2016

Изготовил *Кокорев И.Ю. Проветова Н.В.*

Проверил *Рыкова Н.Н.*

Поэтажный план здания
(многоквартирный дом, лит. А)

расположенного по адресу:
город Ивантеевка, улица Колхозная, 21 квартал

Масштаб 1:200

10 этаж



Королевский филиал ГУП МО "МОБТИ"

Ивантеевский отдел

Изготовлено 05.09.2016

По состоянию на 05.05.2016

Изготовил *И.Ю. Кокорев* Кокорев И.Ю. Прозветова Н.В.

Проверил *Н.Н. Рыкова* Рыкова Н.Н.