


Поэтажный план здания  
(многоквартирный дом, лит. А)  
расположенного по адресу:  
город Ивантеевка, улица Колхозная, 21 квартал

Масштаб 1:200  
13 этаж

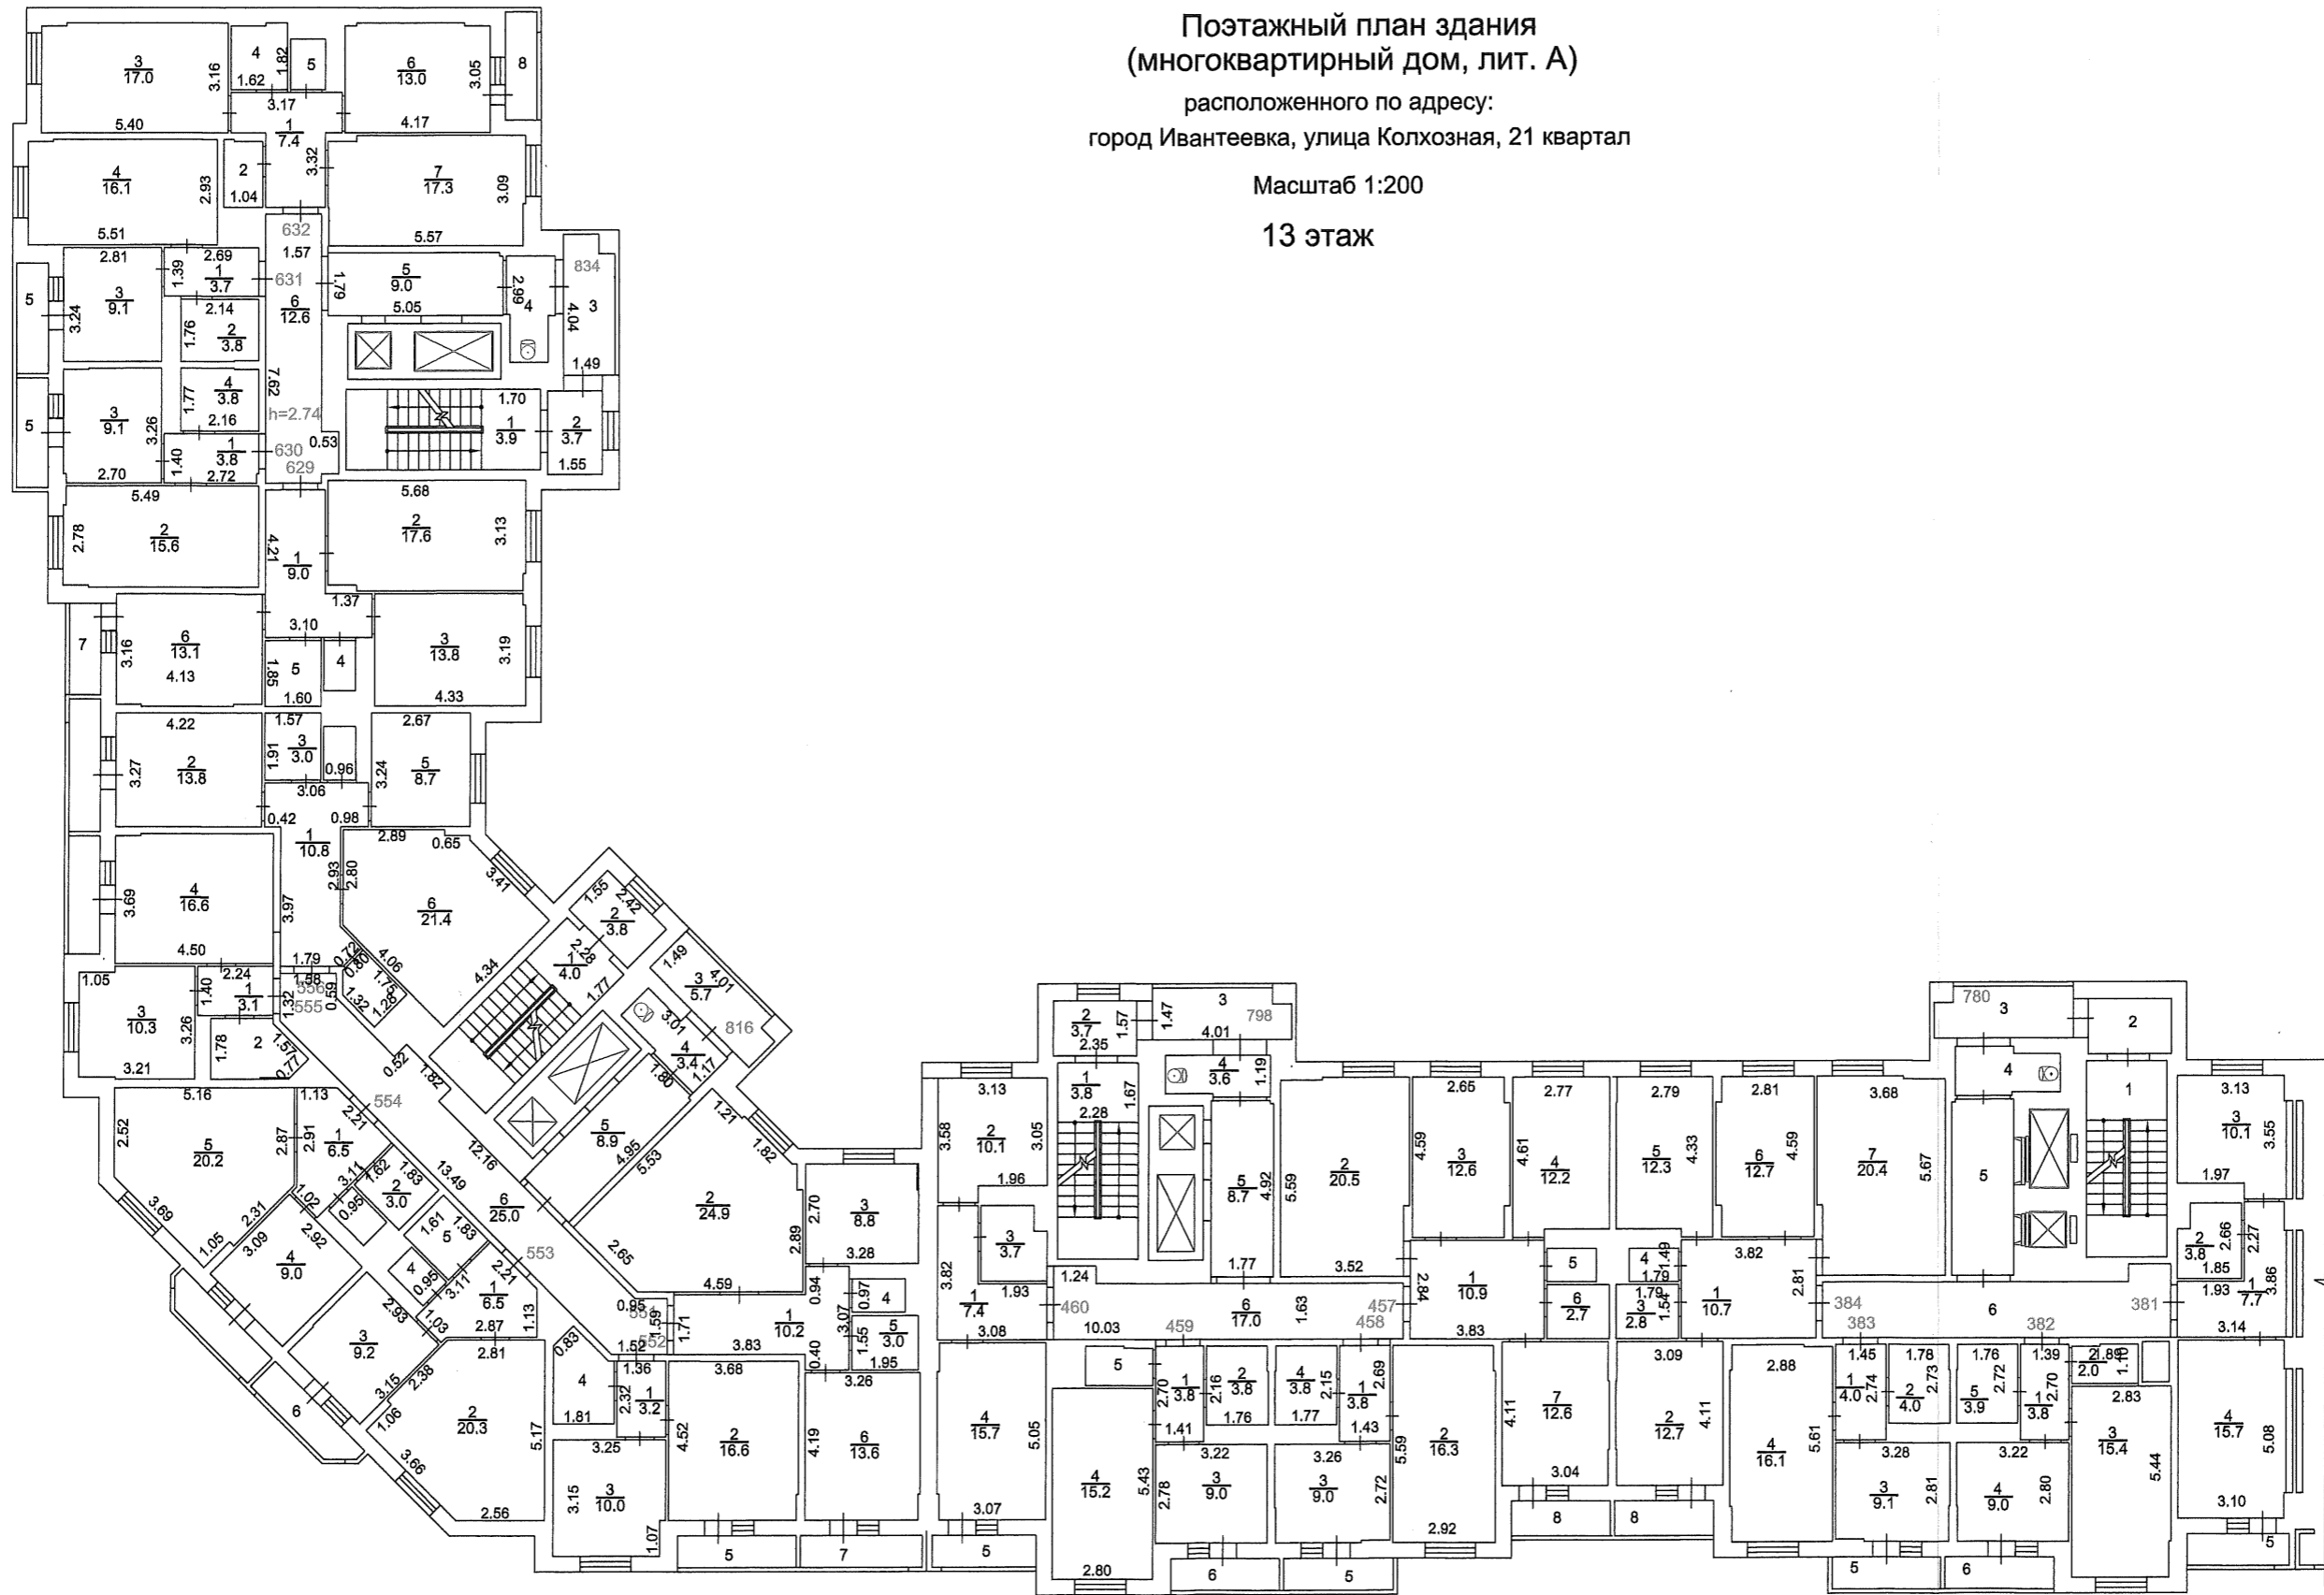

Королевский филиал ГУП МО "МОБИ"

Ивантеевский отдел

Изготовлено 05.09.2016

По состоянию на 05.05.2016

Изготовил *Кокорев И.Ю. Просветова Н.В.*

Проверил *Рыкова Н.Н.*

Поэтажный план здания  
(многоквартирный дом, лит. А)

расположенного по адресу:  
город Ивантеевка, улица Колхозная, 21 квартал

Масштаб 1:200

13 этаж



Королевский филиал ГУП МО "МОБИ"

Ивантеевский отдел

Изготовлено 05.09.2016

По состоянию на 05.05.2016

Изготовил *И.Ю. Кокорев* И.Ю. Кокорев Н.В. Просветова

Проверил *Н.Н. Рыкова* Н.Н. Рыкова