


Поэтажный план здания
(многоквартирный дом, лит. А)

расположенного по адресу:
город Ивантеевка, улица Колхозная, 21 квартал

Масштаб 1:200

16 этаж

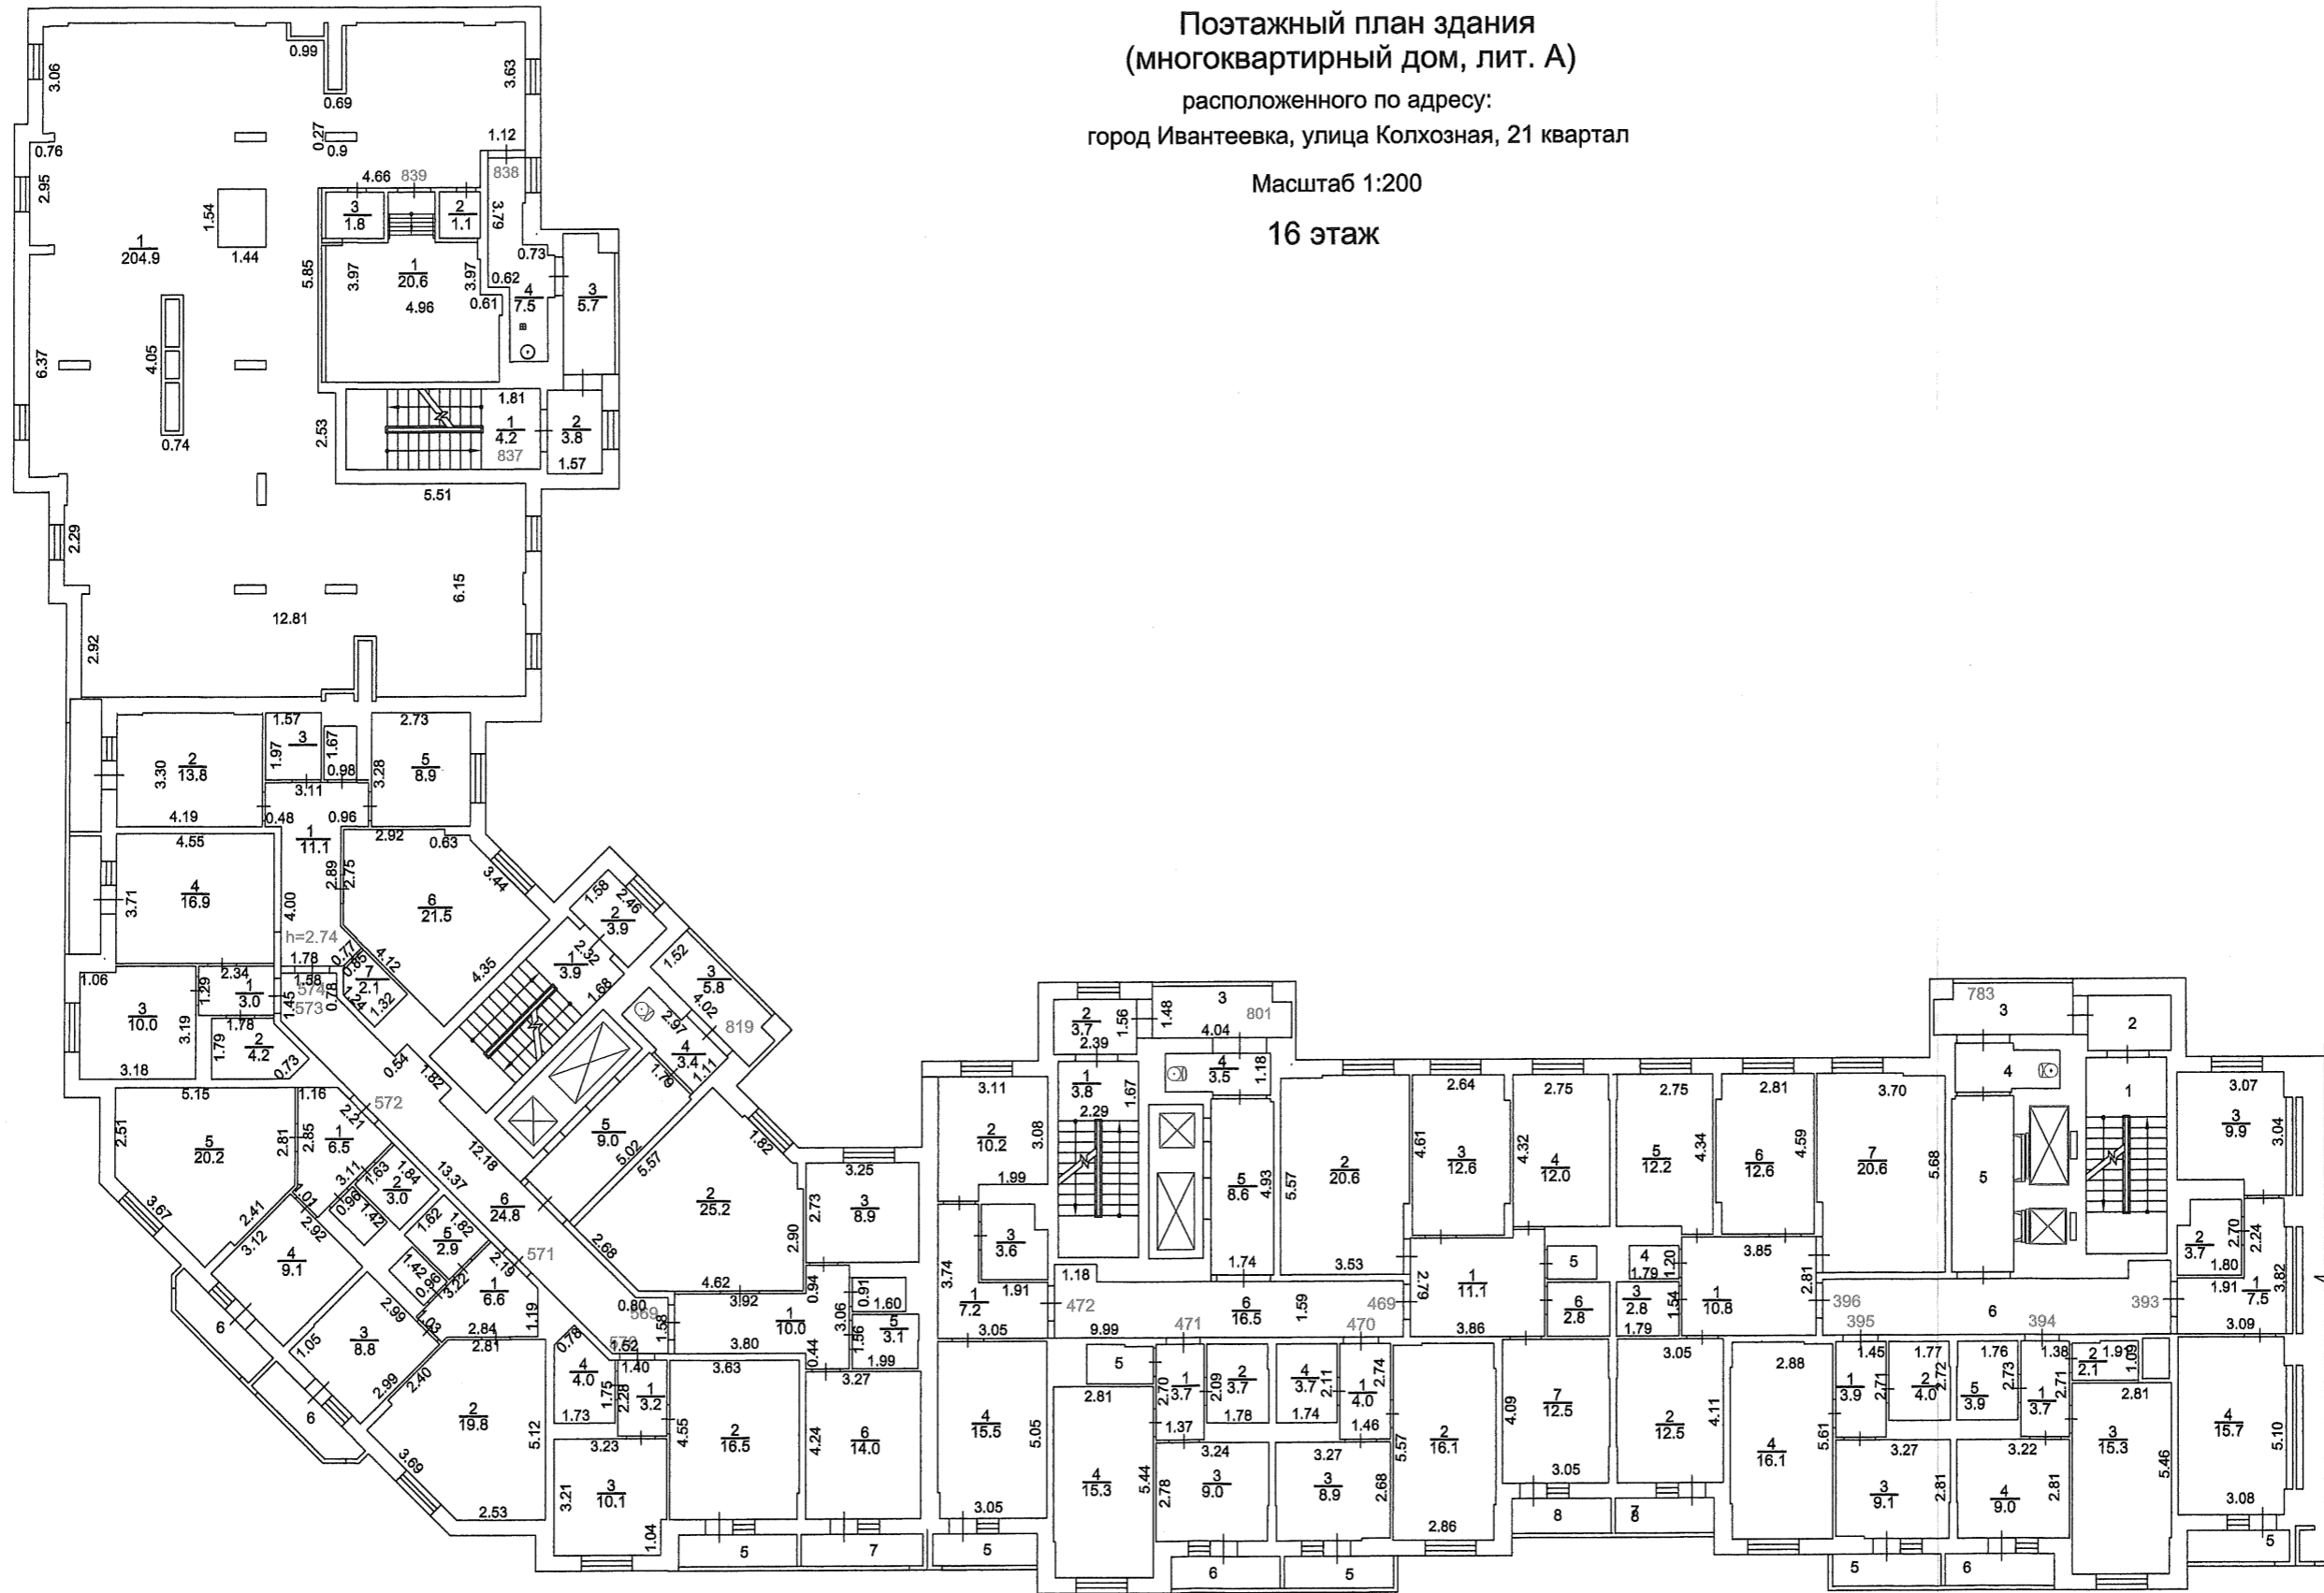

Королевский филиал ГУП МО "МОБИ"

Ивантеевский отдел

Изготовлено 05.09.2016

По состоянию на 05.05.2016

Изготовил *Р.В.* Кокорев И.Ю. Просветова Н.В.

Проверил *Н.Н.* Рыкова Н.Н.

Поэтажный план здания
(многоквартирный дом, лит. А)

расположенного по адресу:
город Ивантеевка, улица Колхозная, 21 квартал

Масштаб 1:200

16 этаж



Королевский филиал ГУП МО "МОБИ"

Ивантеевский отдел

Изготовлено 05.09.2016

По состоянию на 05.05.2016

Изготовил *И.Ю. Кокорев* *И.Ю. Кокорев*
Проверил *Н.Н. Рыкова* *Н.Н. Рыкова*