


Поэтажный план здания
(многоквартирный дом, лит. А)

расположенного по адресу:
город Ивантеевка, улица Колхозная, 21 квартал

Масштаб 1:200

18 этаж

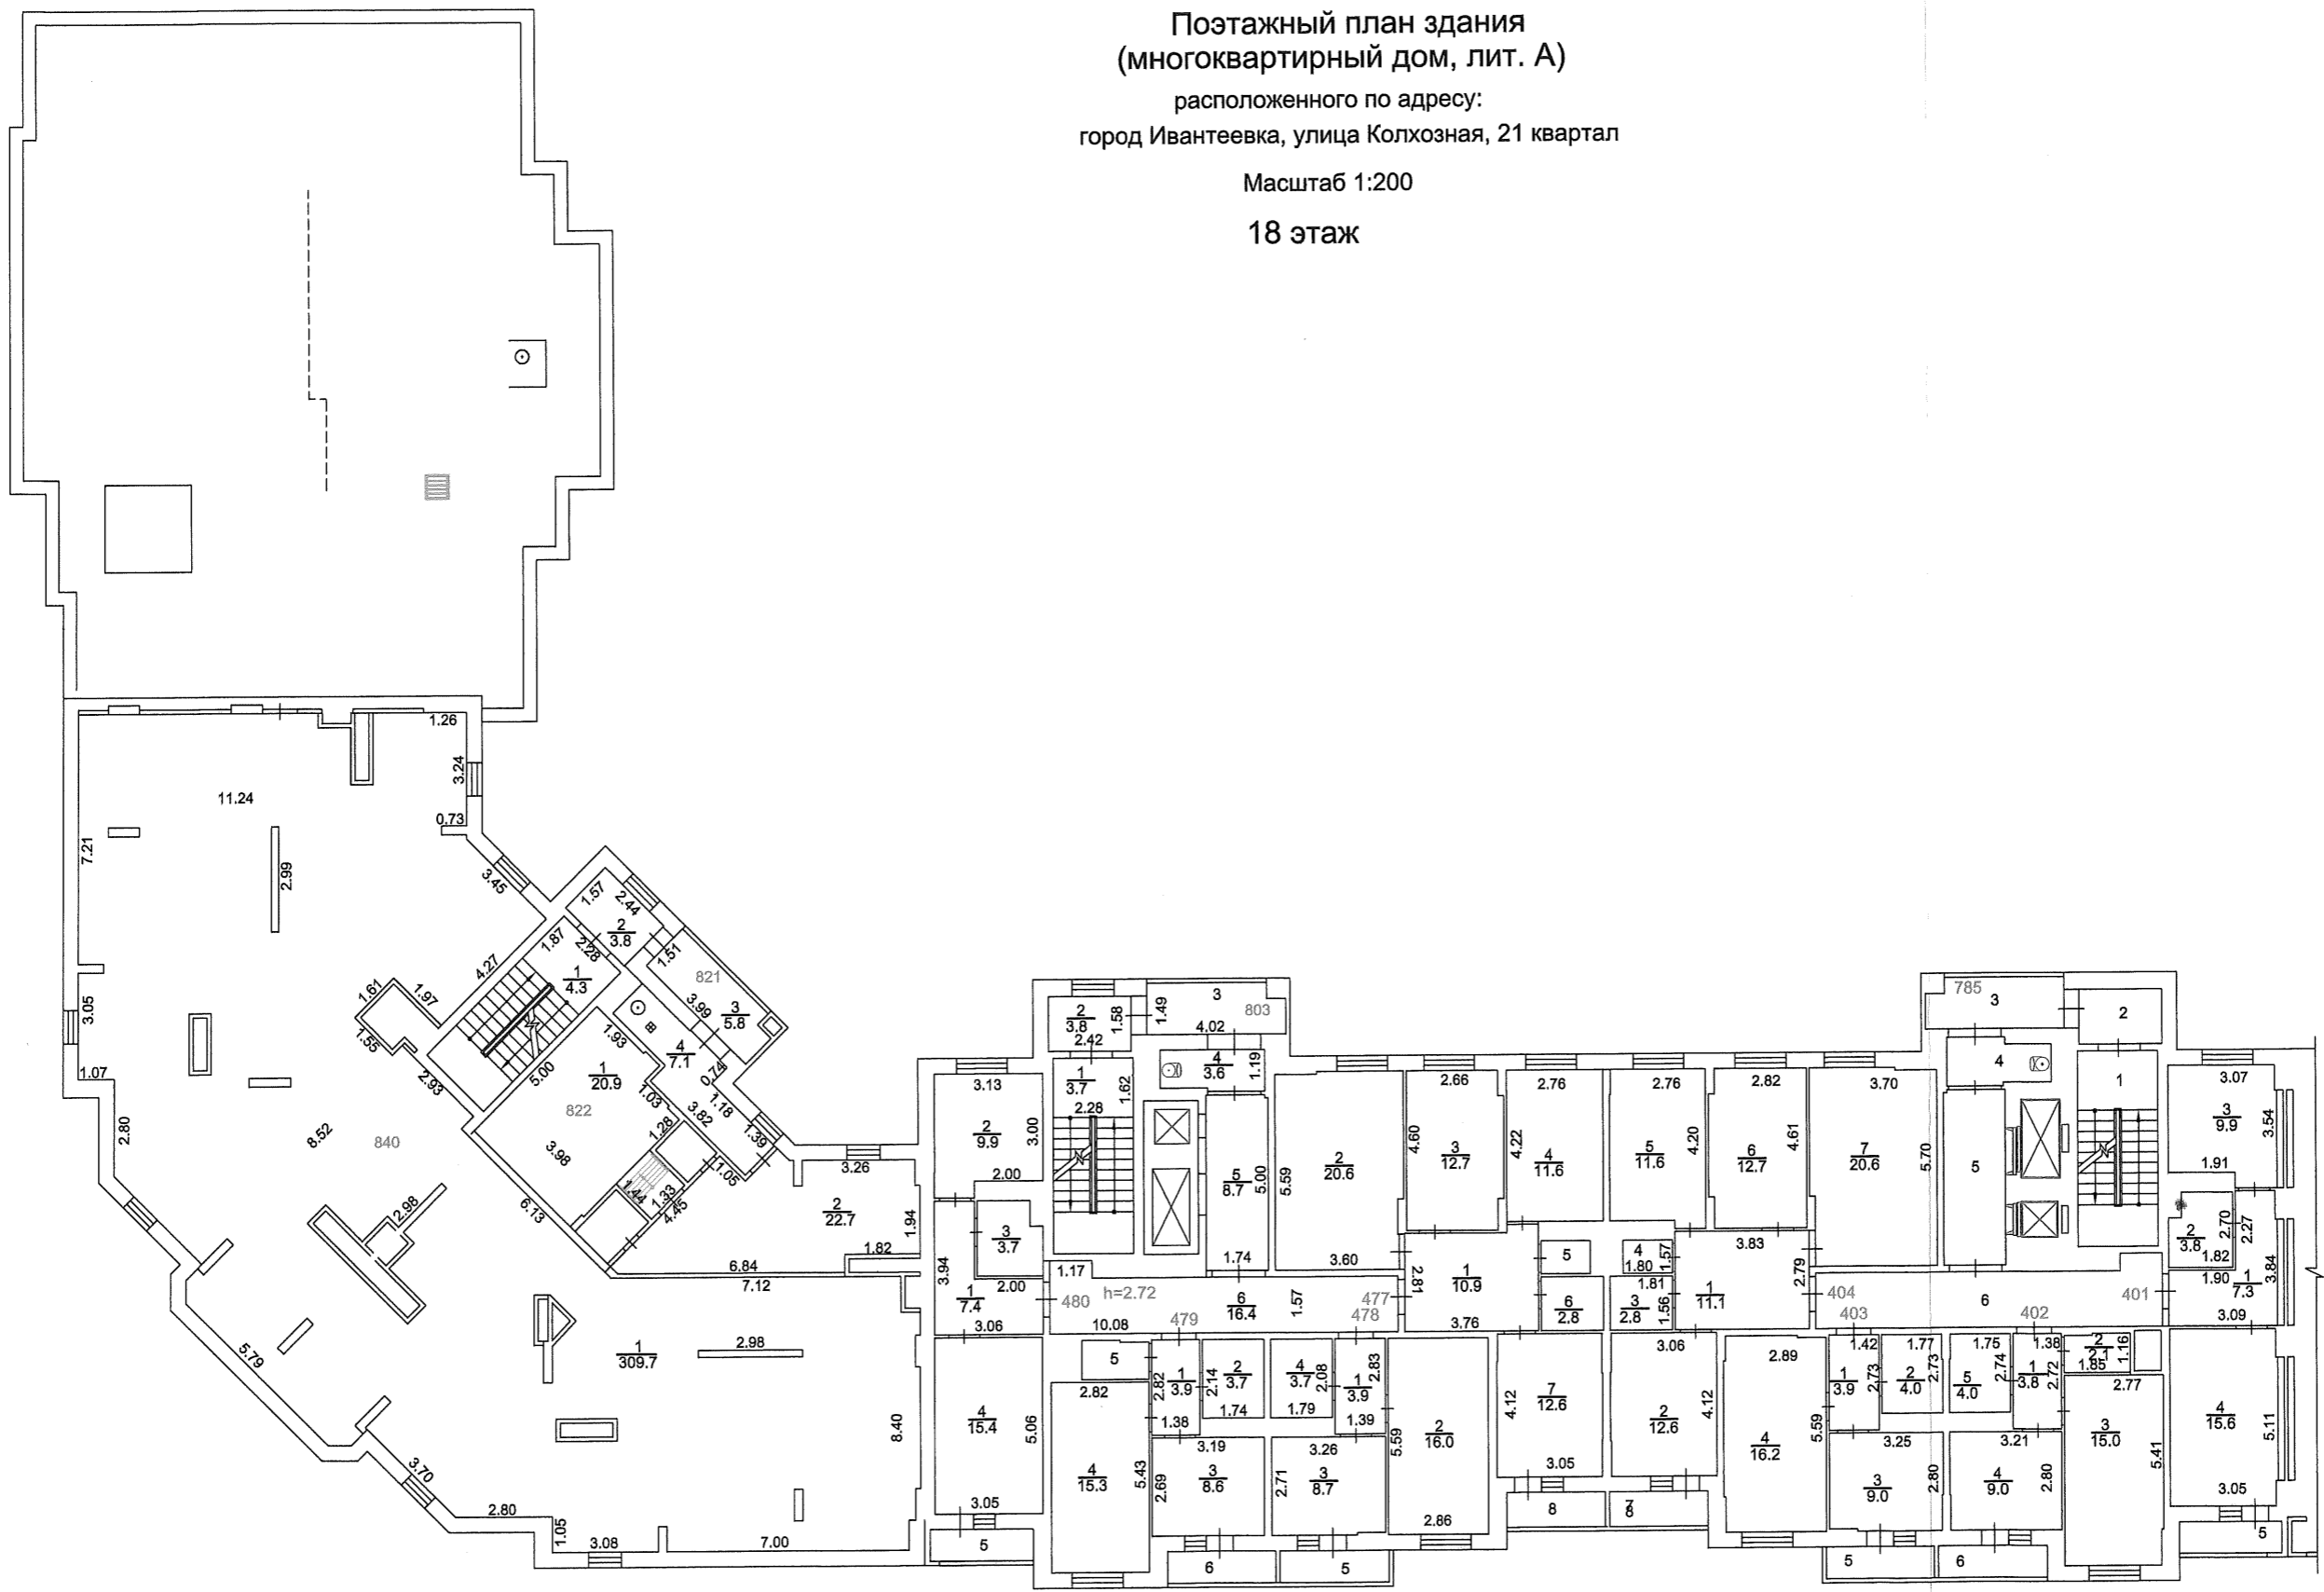

Королевский филиал ГУП МО "МОБТИ"

Ивантеевский отдел

Изготовлено 05.09.2016

По состоянию на 05.05.2016

Изготовил *В.В.* Кокорев И.Ю. Прозветова Н.В.

Проверил Рыкова Н.Н.

Поэтажный план здания
(многоквартирный дом, лит. А)

расположенного по адресу:
город Ивантеевка, улица Колхозная, 21 квартал

Масштаб 1:200

18 этаж



Королевский филиал ГУП МО "МОБИ"

Ивантеевский отдел

Изготовлено 05.09.2016

По состоянию на 05.05.2016

Изготовил *Кул* Кокорев И.Ю. Прозветова Н.В.

Проверил *Рыкова Н.Н.* Рыкова Н.Н.